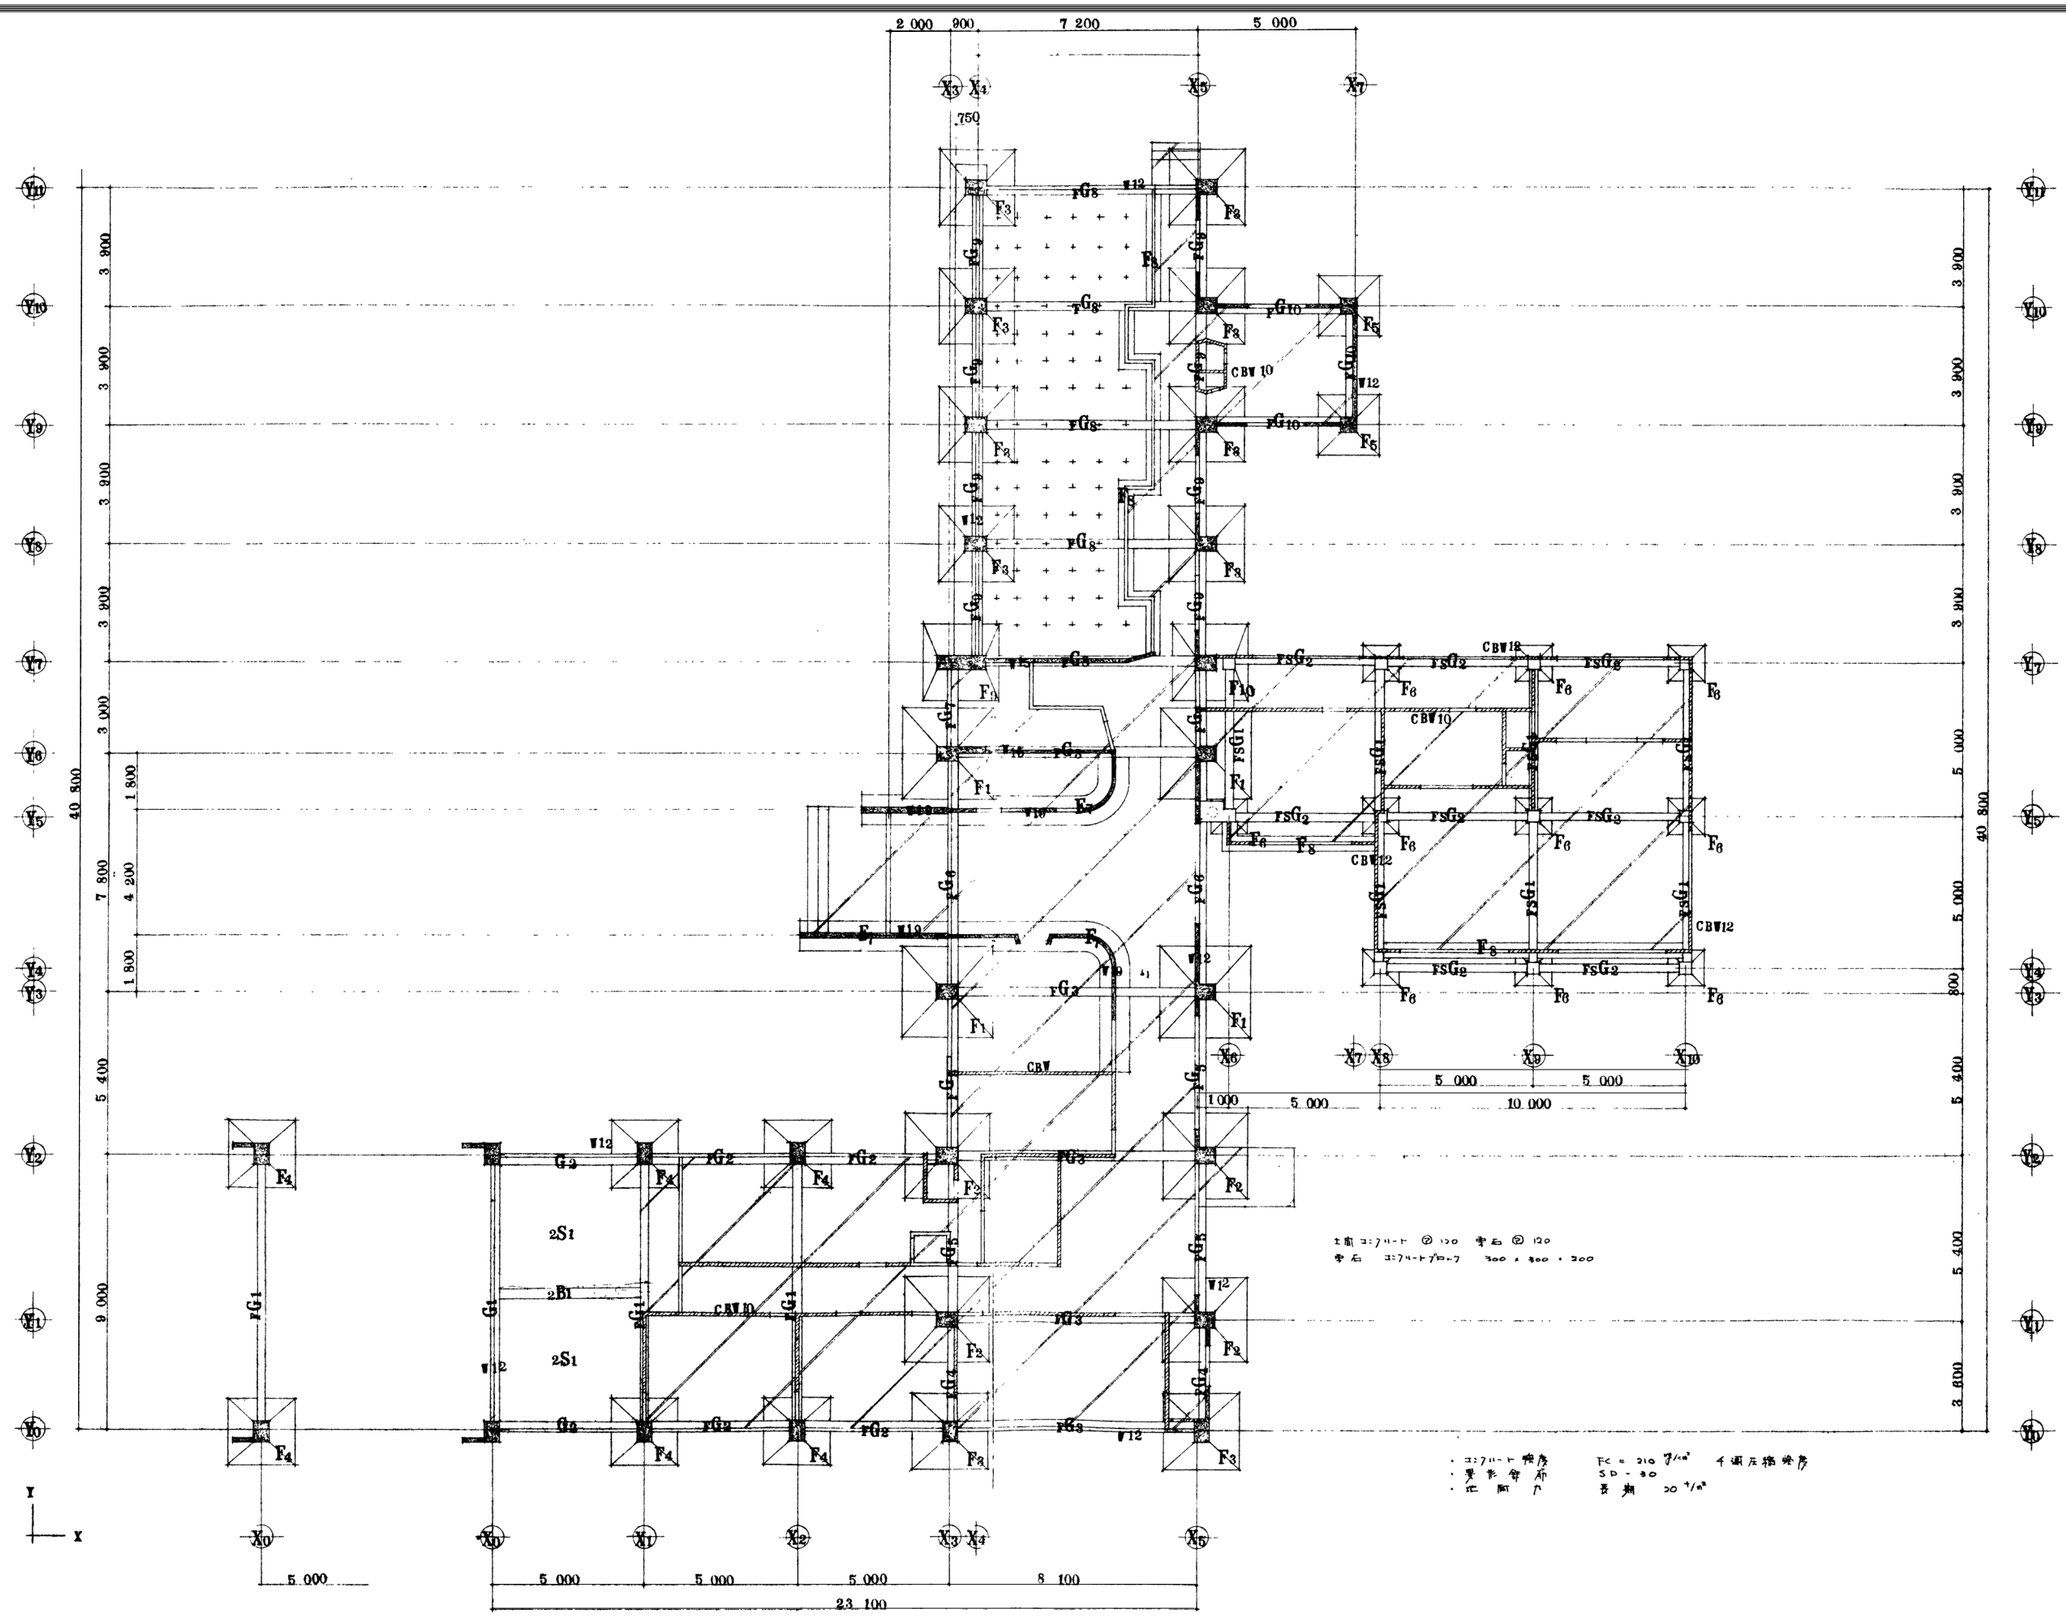

特記事項	工事名 旧寿永荘解体工事	設計 一級建築士 大臣登録 第333515号 可部谷 純一	検図 一級建築士 大臣登録 第333515号 可部谷 純一	株式会社 可部谷建築事務所 一級建築士事務所富山県知事登録第(2)2074号 管理建築士 一級建築士 大臣登録第333515号 可部谷 純一
	図名 【本館】 基礎伏図	縮尺 A1 1:100 A3 1:200	月日 2023.05	No. S1－01

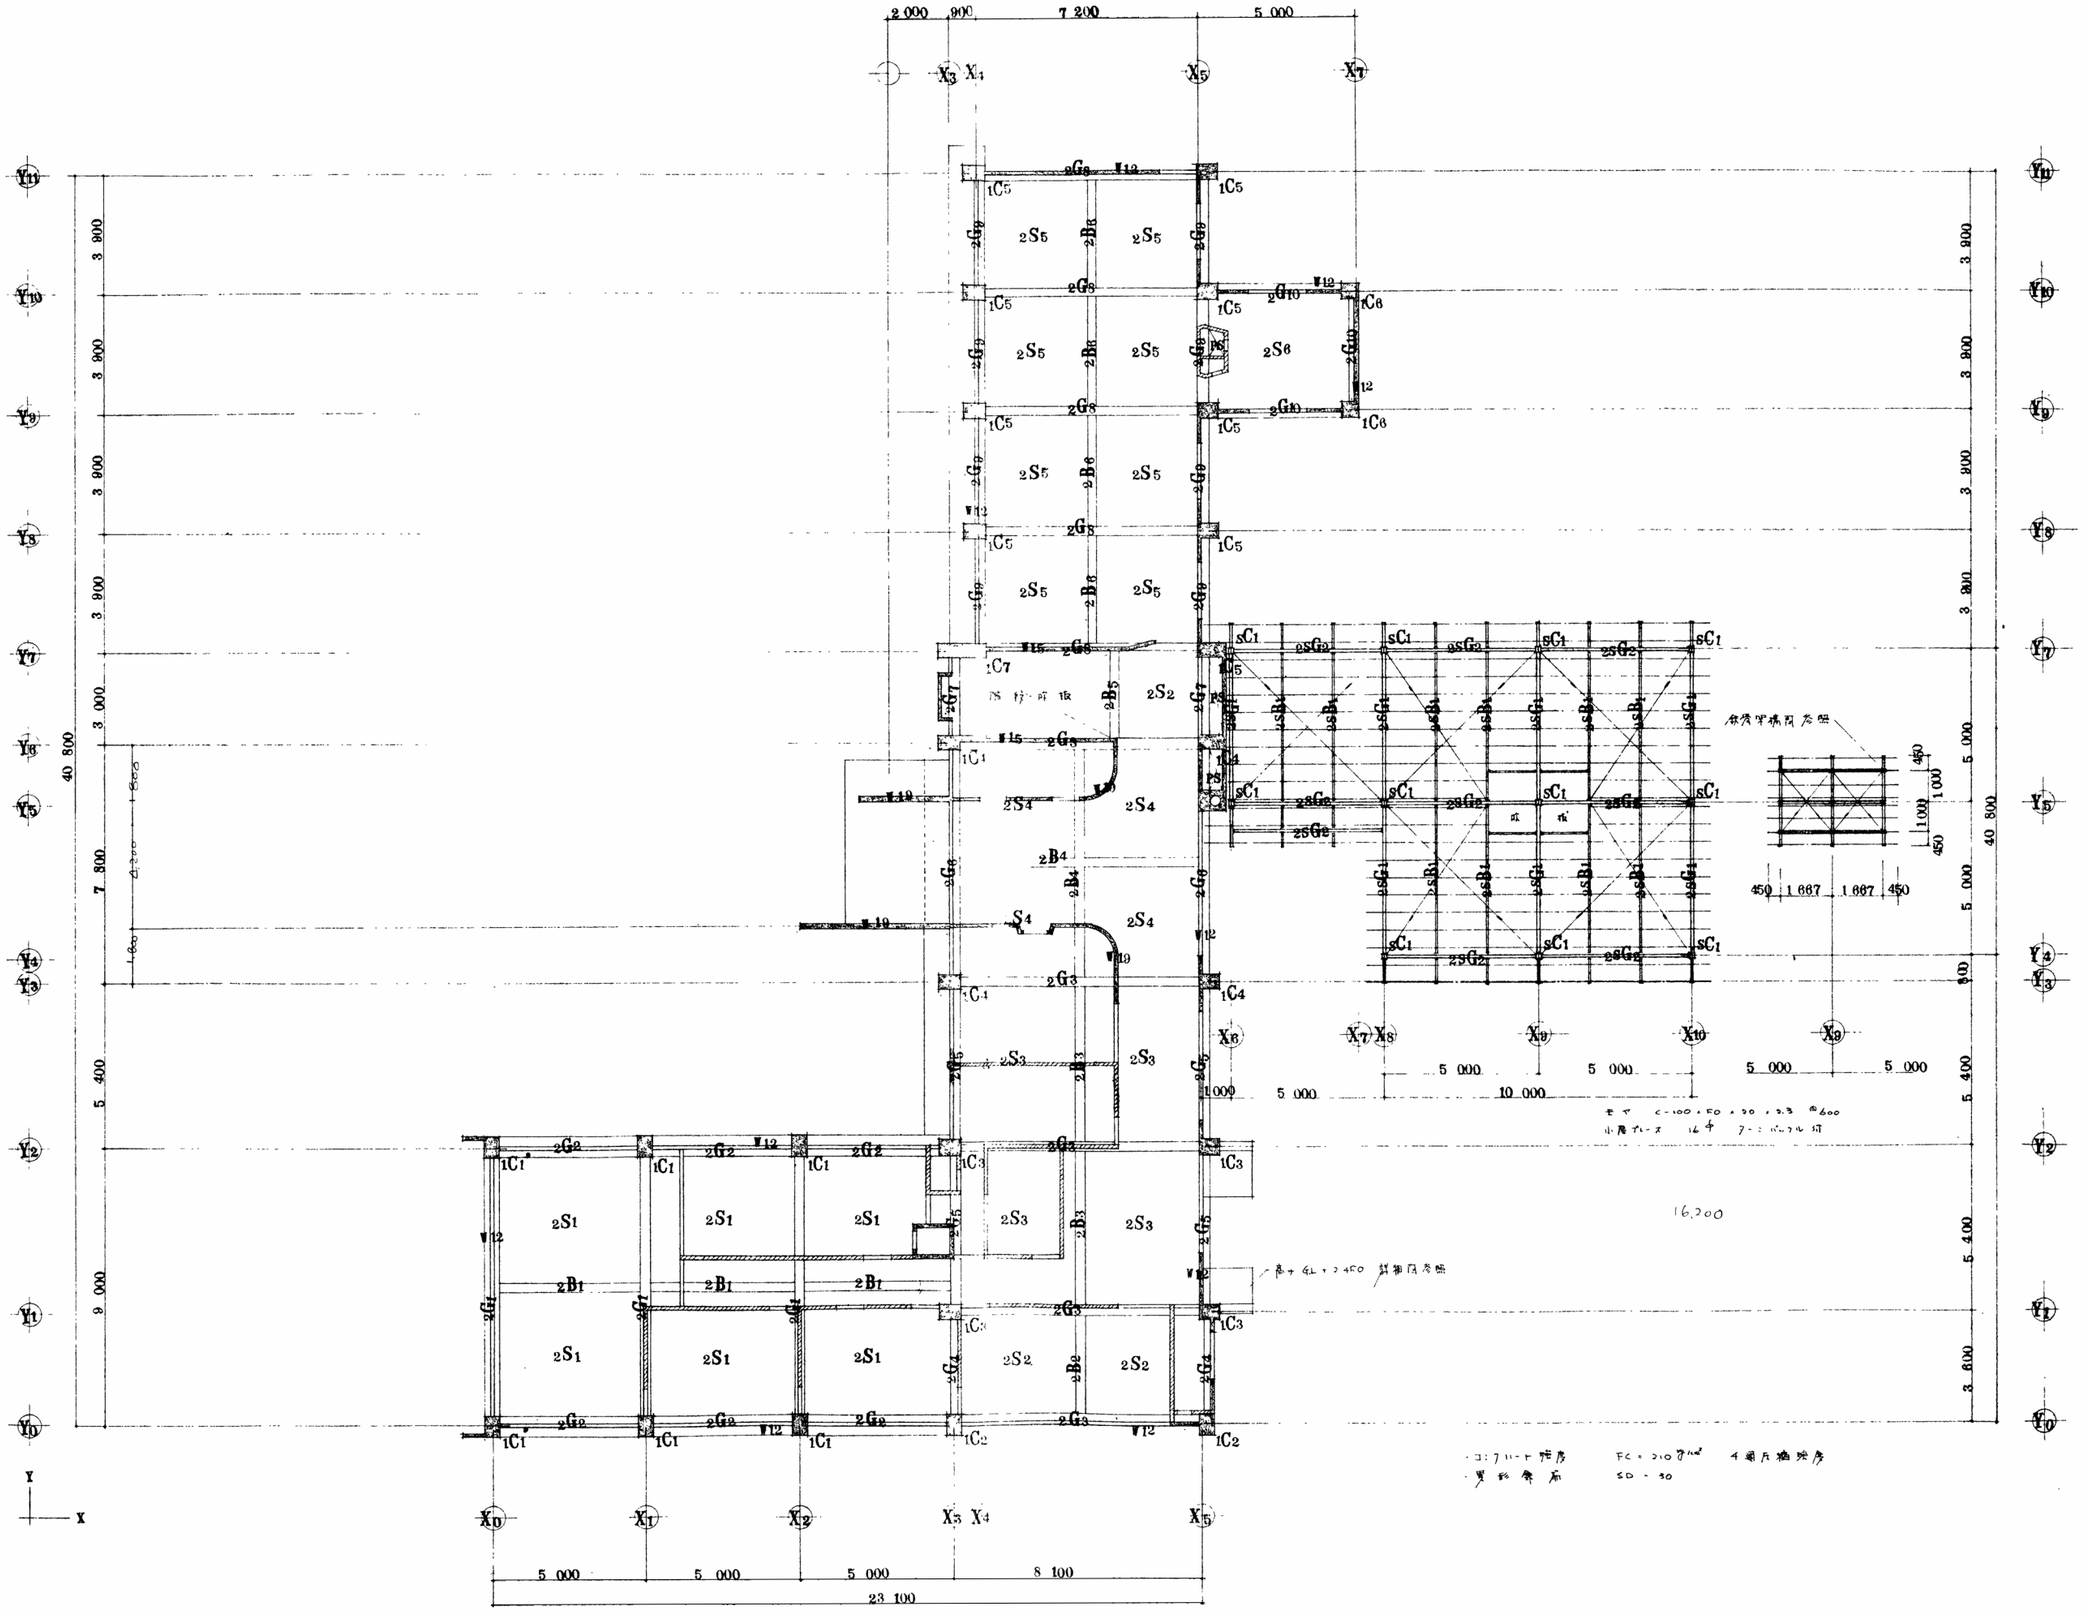

特記事項	工事名 旧寿永荘解体工事	設計 一級建築士 大臣登録 第333515号 可部谷 純一	検図 一級建築士 大臣登録 第333515号 可部谷 純一	株式会社 可部谷建築事務所 一級建築士事務所富山県知事登録第（2）2074号 管理建築士 一級建築士 大臣登録第333515号 可部谷 純一
	図名 【本館】 2階梁伏図	縮尺 A1 1:100 A3 1:200	月日 2023.05	No. S1－02

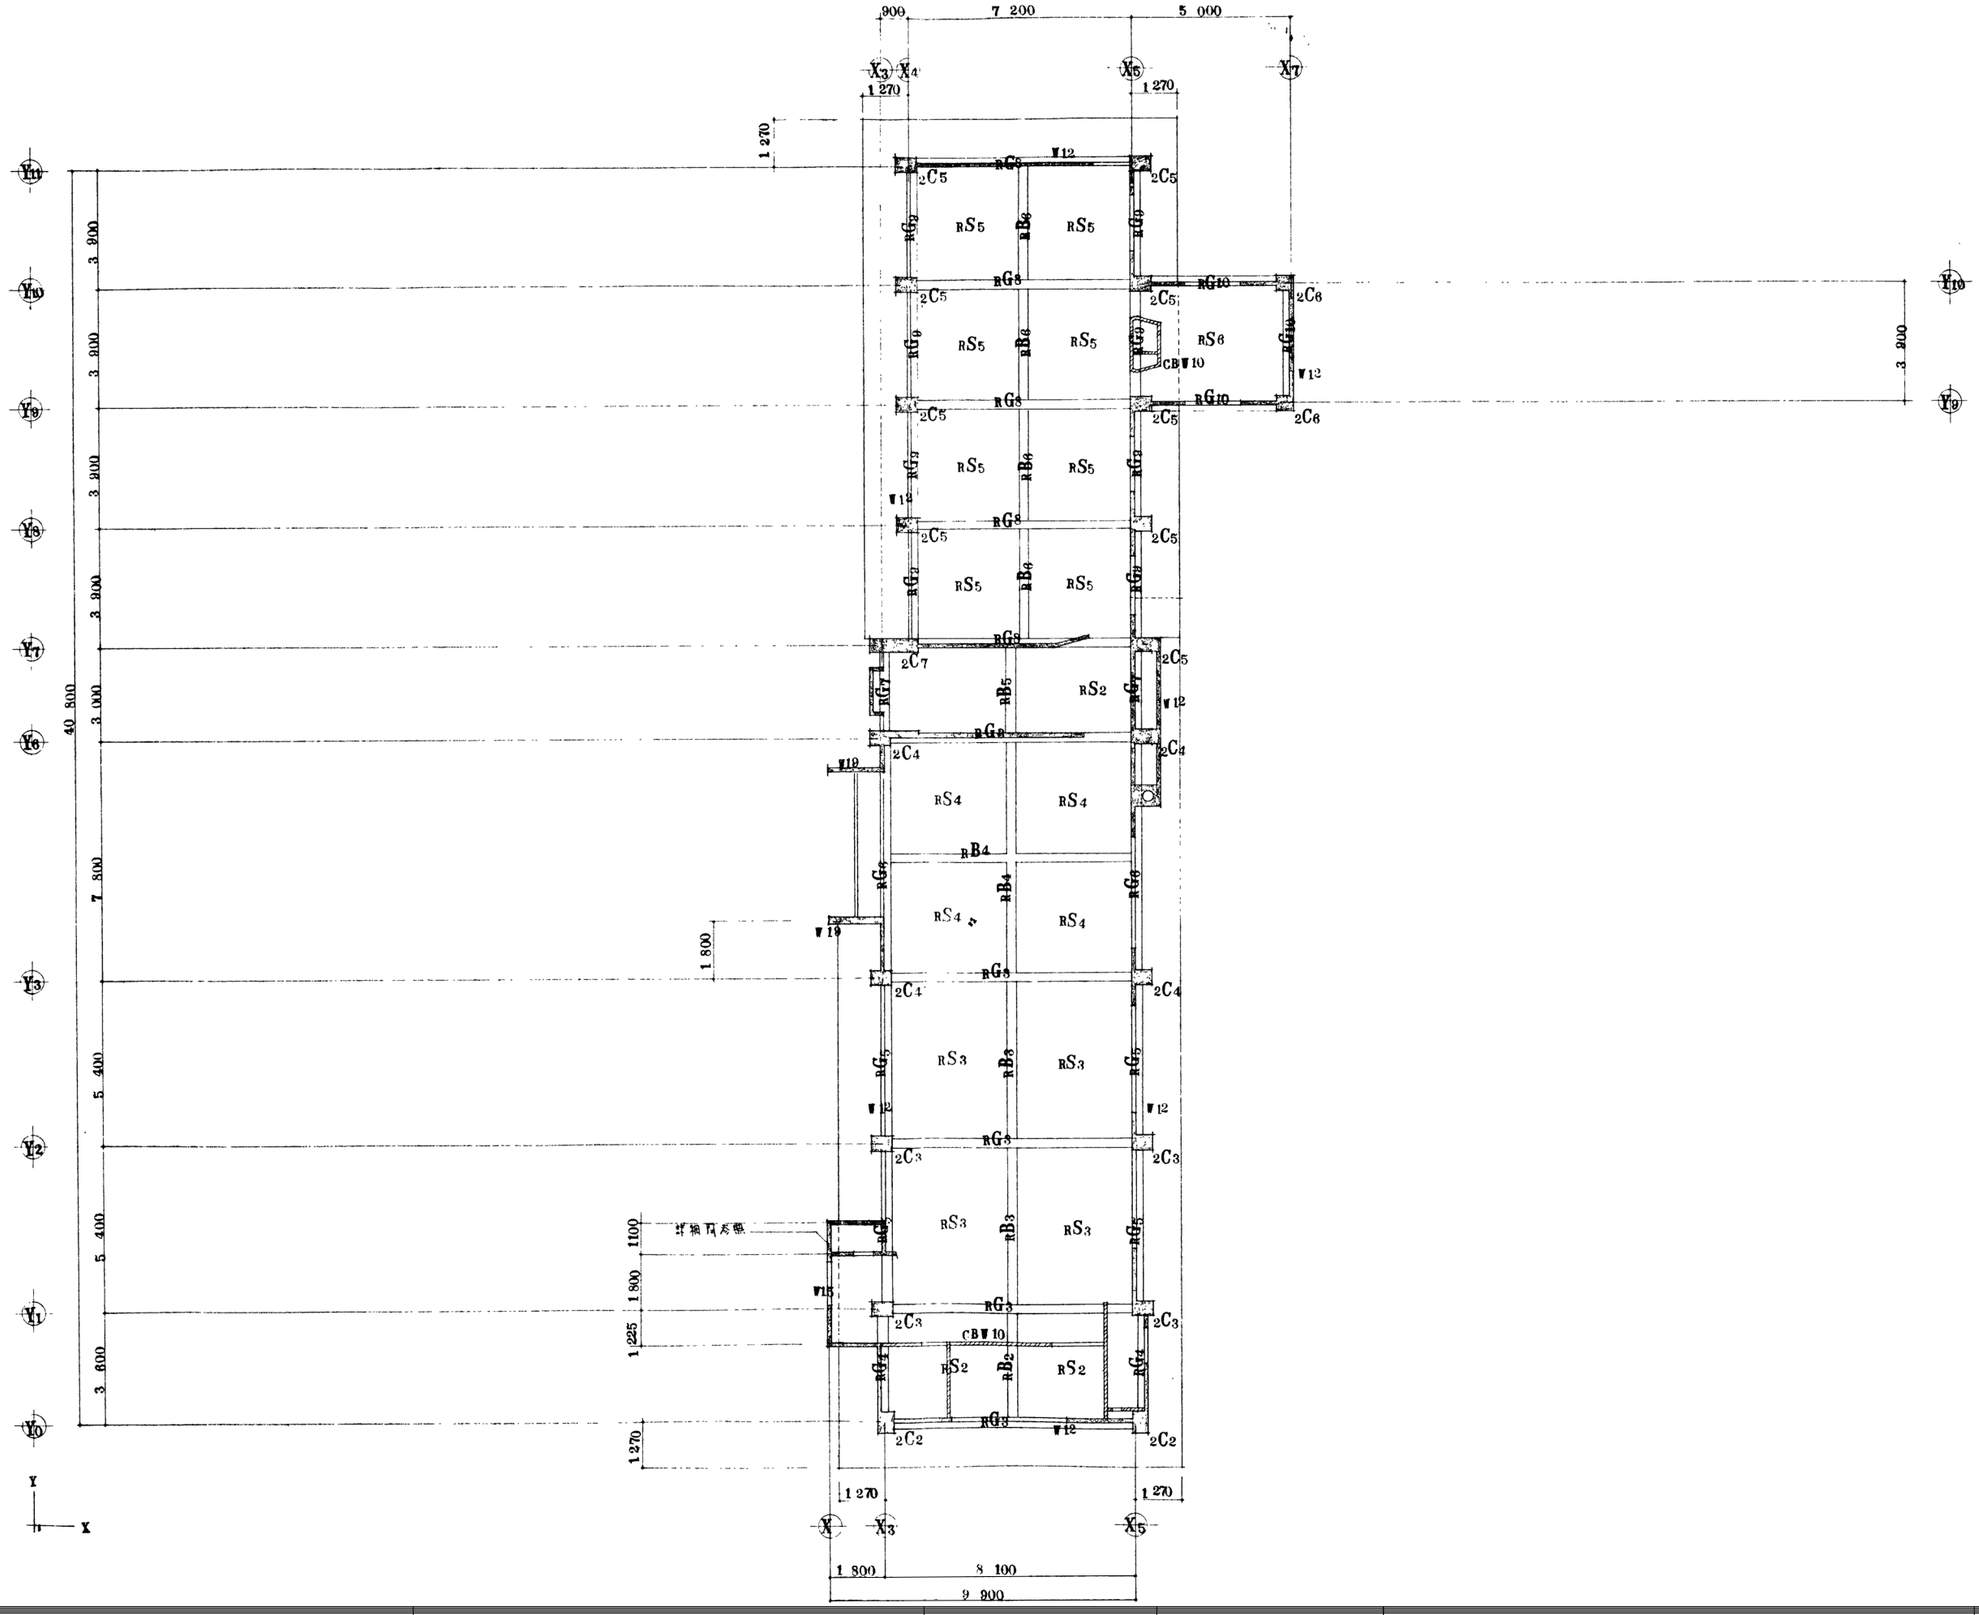

特記事項	工事名 旧寿永荘解体工事	設計 一級建築士 大臣登録 第333515号 可部谷 純一	検図 一級建築士 大臣登録 第333515号 可部谷 純一	株式会社 可部谷建築事務所 一級建築士事務所富山県知事登録第（2）2074号 管理建築士 一級建築士 大臣登録第333515号 可部谷 純一
	図 名 【本館】 R階梁伏図	縮尺 A1 1:100 A3 1:200	月日 2023.05	No. S1－03

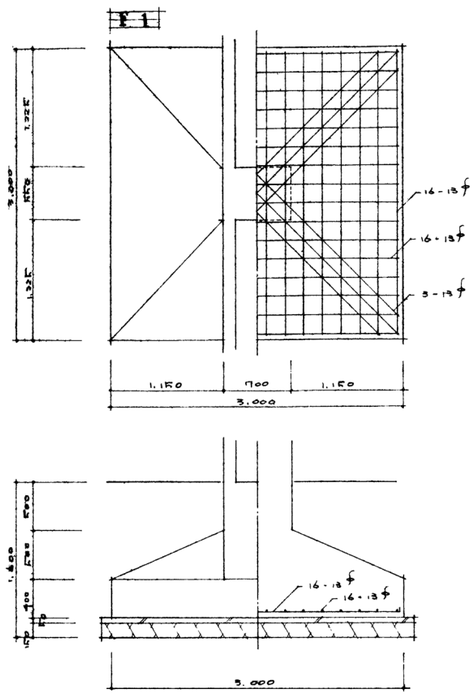

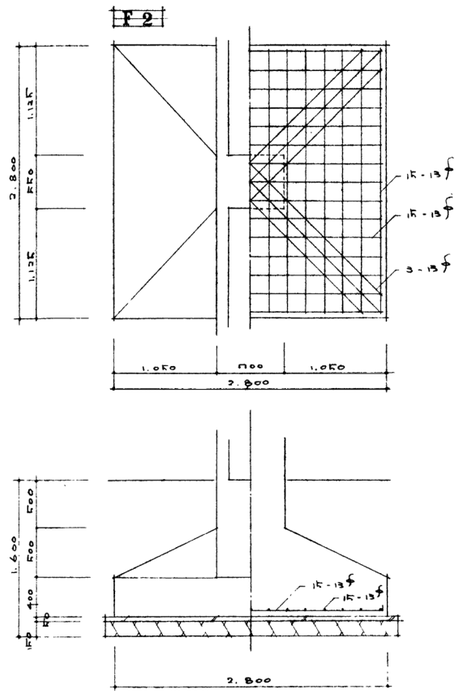

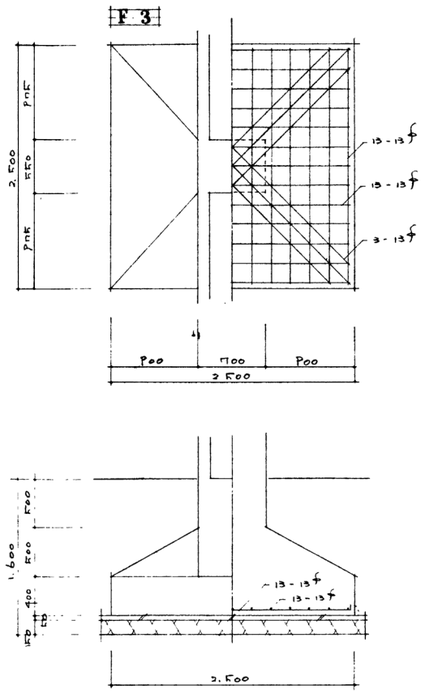

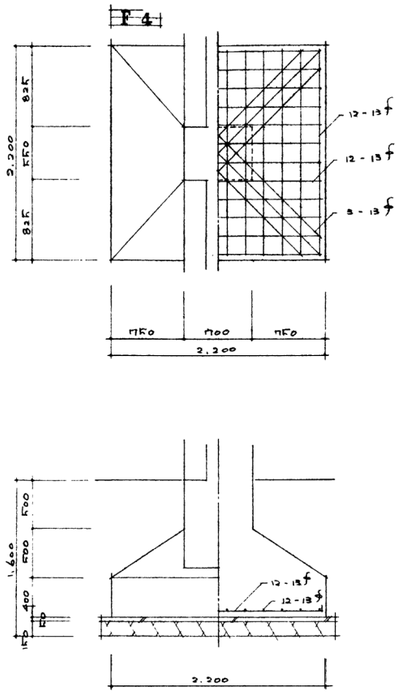

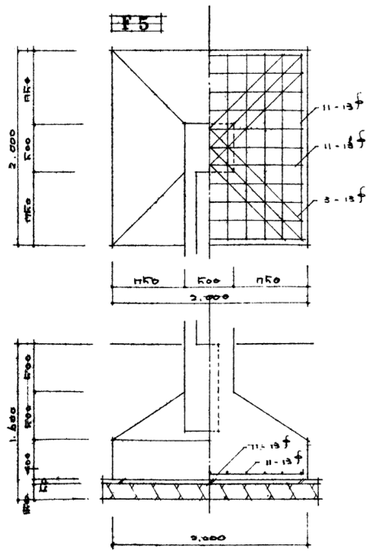

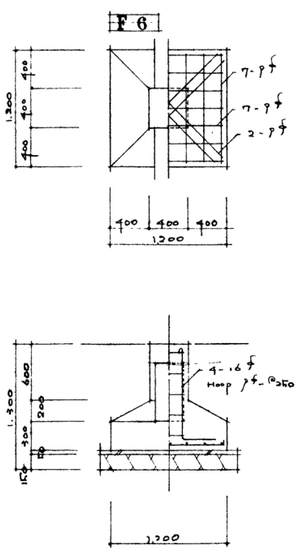

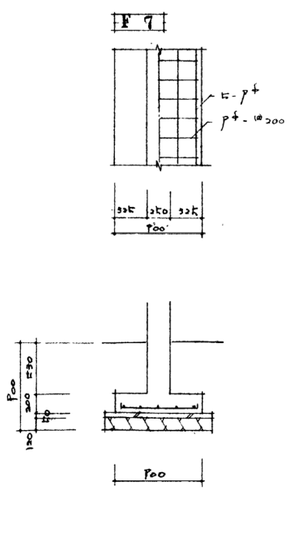

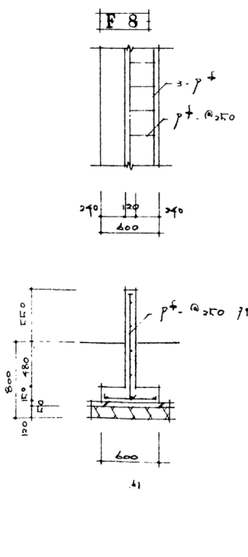

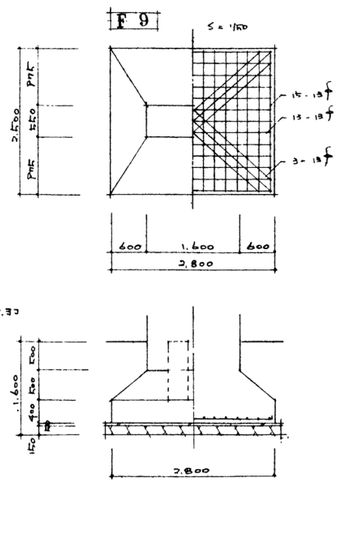

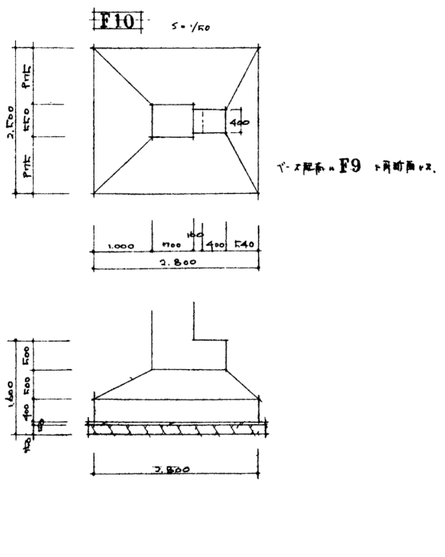

F9 の断面図

特記事項

工事名 旧寿永荘解体工事	設計 一級建築士 大臣登録 第333515号 可部谷 純一	検図 一級建築士 大臣登録 第333515号 可部谷 純一	No. S1－04
図名 【本館】 基礎リスト	縮尺 A1 1:30 A3 1:30	月日 2023.05	

株式会社 可部谷建築事務所
一級建築士事務所富山県知事登録第（2）2074号
管理建築士 一級建築士 大臣登録第333515号 可部谷 純一

梁リスト

	G1		G2		G3		G4		G5		G6		G7		G8		G9		G10	
	端部	中央	端部	中央	端部	中央	端部	中央	端部	中央	端部	中央	端部	中央	端部	中央	端部	中央	端部	中央
R階 上端筋					5-D25	3-D25	4-D19	2-D19	5-D19	3-D19	6-D22	4-D22	4-D19	2-D19	4-D22	3-D22	3-D19	3-D19	3-D19	2-D19
R階 下端筋					3-D25	5-D25	3-D19	3-D19	4-D19	4-D19	4-D22	6-D22	3-D19	3-D19	3-D22	4-D22	3-D19	3-D19	3-D19	2-D19
スタラップ					9φ-@200		9φ-@200		9φ-@200		9φ-@200		9φ-@200		9φ-@200		9φ-@200		9φ-@200	
B × D	×		×		350 × 700		350 × 600		350 × 600		350 × 700		350 × 600		350 × 650		350 × 600		350 × 600	
2階 上端筋	6-D22	4-D22	4-D22	2-D22	5-D25	3-D25	5-D22	2-D22	4-D22	2-D22	6-D22	4-D22	5-D19	3-D19	5-D25	3-D25	5-D22	3-D22	5-D19	3-D19
2階 下端筋	4-D22	6-D22	3-D22	3-D22	3-D25	5-D25	3-D22	3-D22	3-D22	3-D22	4-D22	4-D22	4-D19	4-D19	3-D25	5-D25	4-D22	4-D22	4-D19	4-D19
スタラップ	9φ-@200		9φ-@200		9φ-@200		9φ-@200		9φ-@200		9φ-@200		9φ-@200		9φ-@200		9φ-@200		9φ-@200	
B × D	350 × 800		350 × 600		350 × 800		350 × 600		350 × 700		350 × 800		350 × 600		350 × 750		350 × 600		350 × 600	
F階 上端筋	4-D22	2-D22	3-D22	2-D22	4-D22	2-D22	4-D19	2-D19	3-D19	2-D19	4-D19	2-D19	4-D19	2-D19	4-D22	2-D22	4-D19	2-D19	4-D19	2-D19
F階 下端筋	4-D22	2-D22	3-D22	2-D22	4-D22	2-D22	4-D19	2-[illegible]	3-D19	2-D19	4-D19	2-D19	4-D19	2-D19	4-D22	2-D22	4-D19	2-D19	4-D19	2-D19
スタラップ	9φ-@300		9φ-@300		9φ-@300		9φ-@300		9φ-@300		9φ-@300		9φ-@300		9φ-@300		9φ-@300		9φ @300	
B × D	350 × 1000		350 × 700		350 × 1000		350 × 1000		× 1000		350 × 1000		350 × 1000		350 × 1000		350 × 1000		350 × 900	

梁リスト

	sG1	sG2	sB1
	全	全	全
R階			
2階	H-298×149×5.5×8	H-250×125×6×9	H-175×90×5×8
F階 上端筋	2-D19	2-D19	
F階 下端筋	2-D19	2-D19	
スタラップ	9φ-@300	9φ-@300	
B × D	300 × 600	380 × 600	

小梁リスト

	B1		B2		B3		B4		B5		B6	
	端部	中央	端部	中央	端部	中央	端部	中央	端部	中央	端部	中央
R階 上端筋			2-D19	2-D19	4-D19	2-D19	6-D25	4-D25	2-D19	2-D19	2-D19	2-D19
R階 下端筋			2-D19	2-D19	3-D19	3-D19	4-D25	4-D25	2-D19	2-D19	2-D19	2-D19
スタラップ			9φ-@200		9φ-@200		13φ-@150		9φ-@200		9φ-@200	
B × D	×		300 × 450		300 × 550		300 × 650		300 × 450		300 × 450	
2階 上端筋	4-D19	2-D19	2-D19	2-D19	4-D19	2-D19	6-D25	4-D25	2-D19	2-D19	2-D19	2-D19
2階 下端筋	2-D19	4-D19	2-D19	2-D19	3-D19	3-D19	4-D25	4-D25	2-D19	2-D19	2-D19	2-D19
スタラップ	9φ-@200		9φ-@200		9φ-@200		13φ-@150		9φ-@200		9φ-@200	
B × D	300 × 550		300 × 450		300 × 550		300 × 650		300 × 450		300 × 450	

柱リスト

	C1	C2	C3	C4	C5	C6	C7	sC1
2階 主筋		16-D25	16-D22	16-D22	12-D22	12-D19	20-D22	
フープ筋		9φ-@150	9φ-@150	9φ-@150	9φ-@150	9φ-@150	9φ-@150	
B × D	×	550 × 700	700 × 550	700 × 550	700 × 550	500 × 500	1,600 × 550	×
1階 主筋	20-D19	16-D25	16-D22	16-D22	12-D22	12-D19	20-D22	H-150×150×7×10
フープ筋	9φ-@150	9φ-@150	9φ-@150	9φ-@150	9φ-@150	9φ-@150	9φ-@150	2R-9.0×150
B × D	550 × 700	550 × 700	700 × 550	700 × 550	700 × 550	500 × 500	1,600 × 550	

特記事項

工事名	旧寿永荘解体工事
図名	【本館】 梁・柱リスト
設計	一級建築士 大臣登録 第333515号 可部谷 純一
検図	一級建築士 大臣登録 第333515号 可部谷 純一
縮尺	A1 1:30 A3 1:30
月日	2023.05
No.	S1－05

株式会社 可部谷建築事務所
一級建築士事務所富山県知事登録第（2）2074号
管理建築士 一級建築士 大臣登録第333515号 可部谷 純一

スラブリスト

2S1

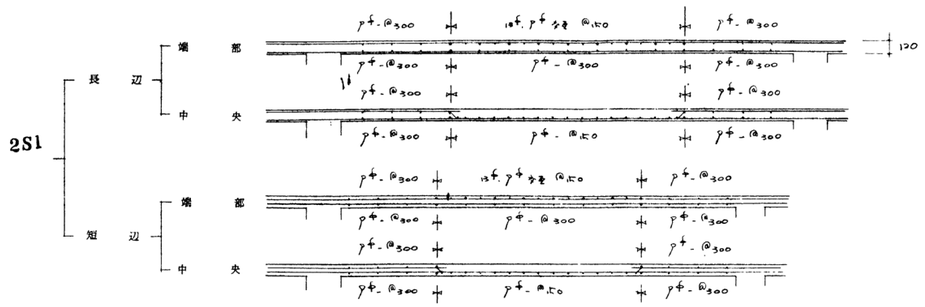

RS2 2S2

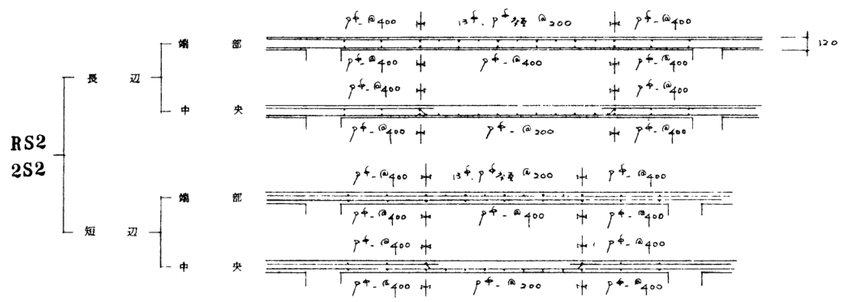

RS3 2S3

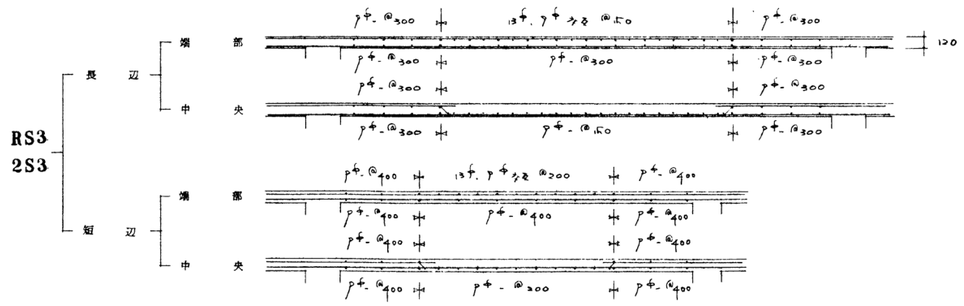

RS4 2S4

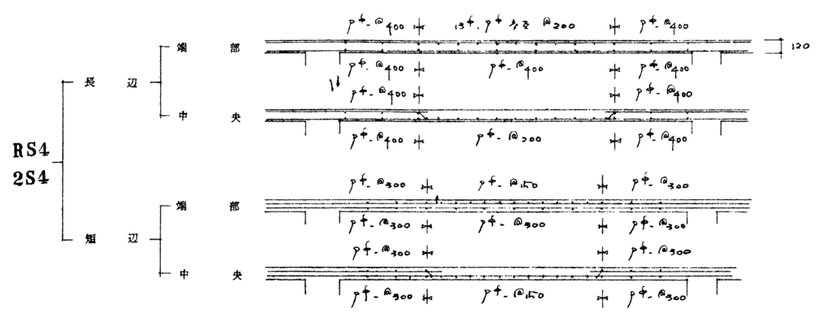

RS5 2S5

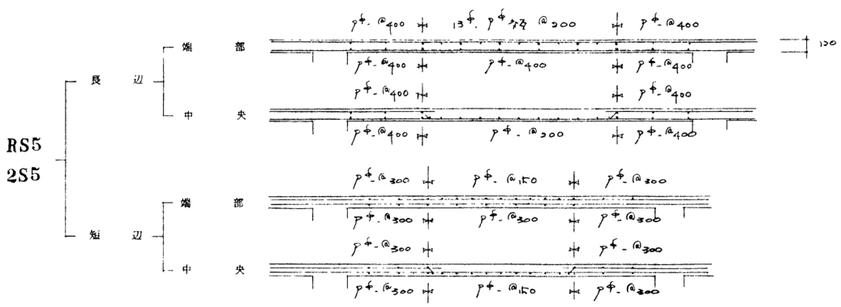

RS6 2S6

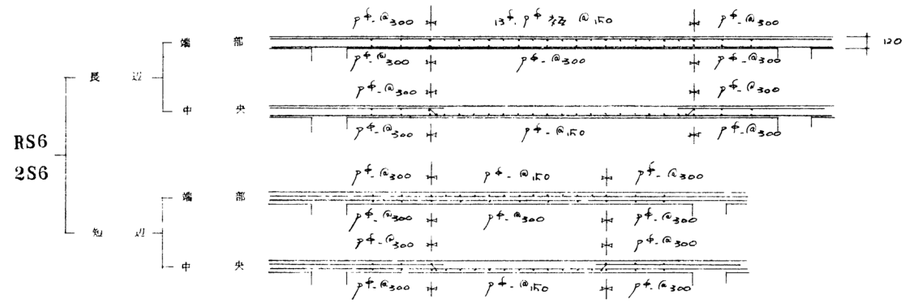

特記事項	工事名 旧寿永荘解体工事	設計 一級建築士 大臣登録 第333515号 可部谷 純一	検図 一級建築士 大臣登録 第333515号 可部谷 純一
	図名 【本館】 スラブリスト	縮尺 A1 1:30 A3 1:30	月日 2023.05

株式会社 可部谷建築事務所
一級建築士事務所富山県知事登録第(2)2074号
管理建築士 一級建築士 大臣登録第333515号 可部谷 純一

No. S1－06

壁 リ ス ト

耐 力 壁
W 19

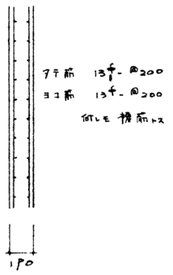

一 般 壁
W 12

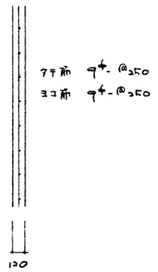

ブロック壁
CBW 12

ブロック壁
CBW 10

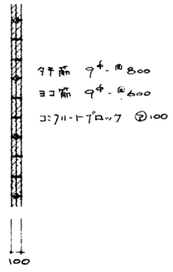

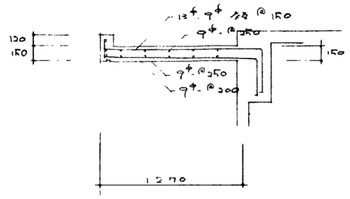

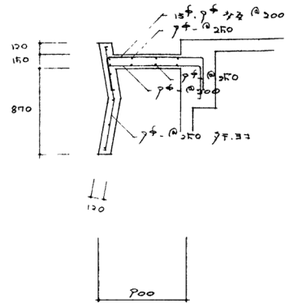

カベ開口部補強

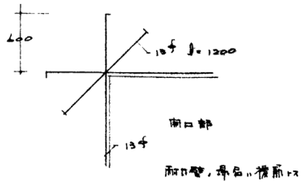

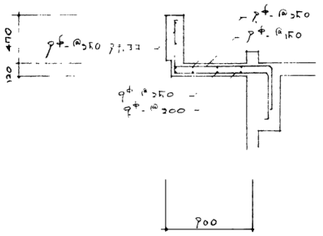

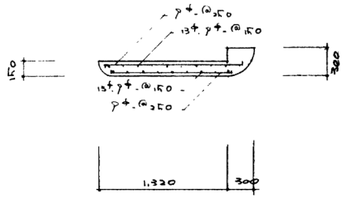

階 段 配 筋 図

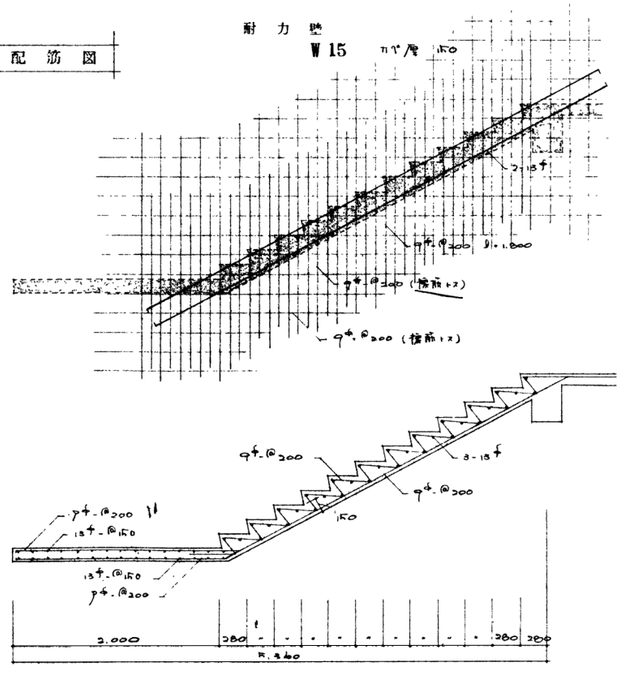

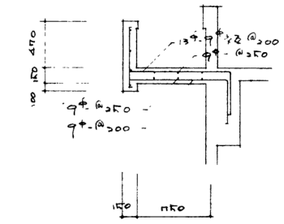

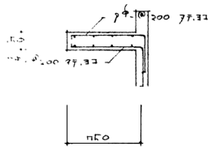

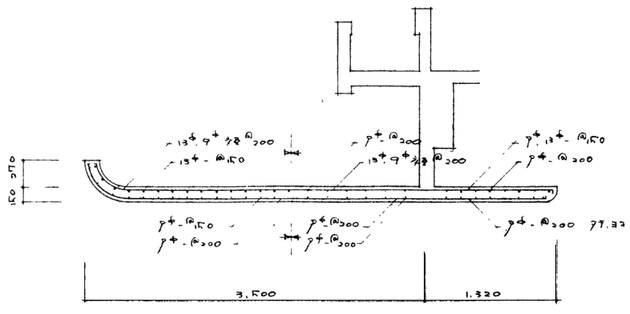

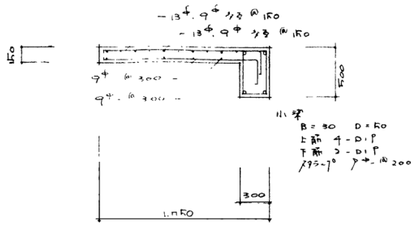

雑 配 筋 図

特記事項	工事名 旧寿永荘解体工事	設計 一級建築士 大臣登録 第333515号 可部谷 純一	検図 一級建築士 大臣登録 第333515号 可部谷 純一	株式会社 可部谷建築事務所 一級建築士事務所富山県知事登録第(2)2074号 管理建築士 一級建築士 大臣登録第333515号 可部谷 純一
	図名 【本館】 壁・階段・雑配筋図	縮尺 A1 1:30 A3 1:30	月日 2023.05	No. S1－07

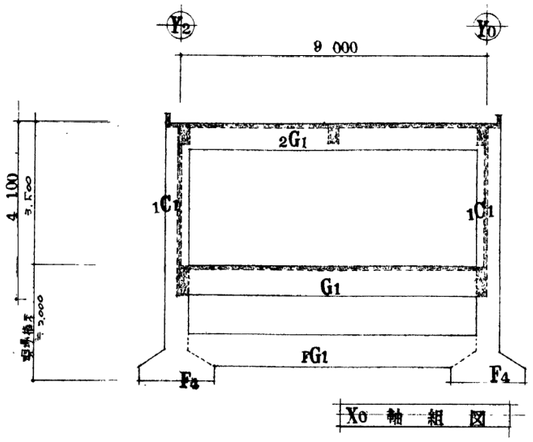

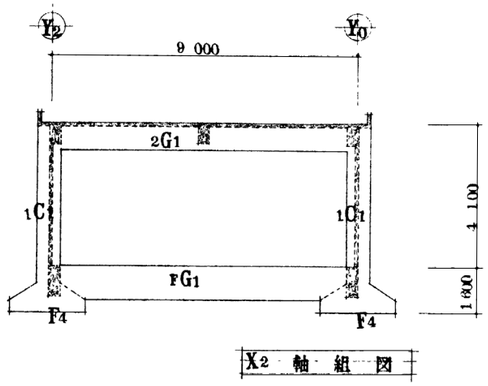

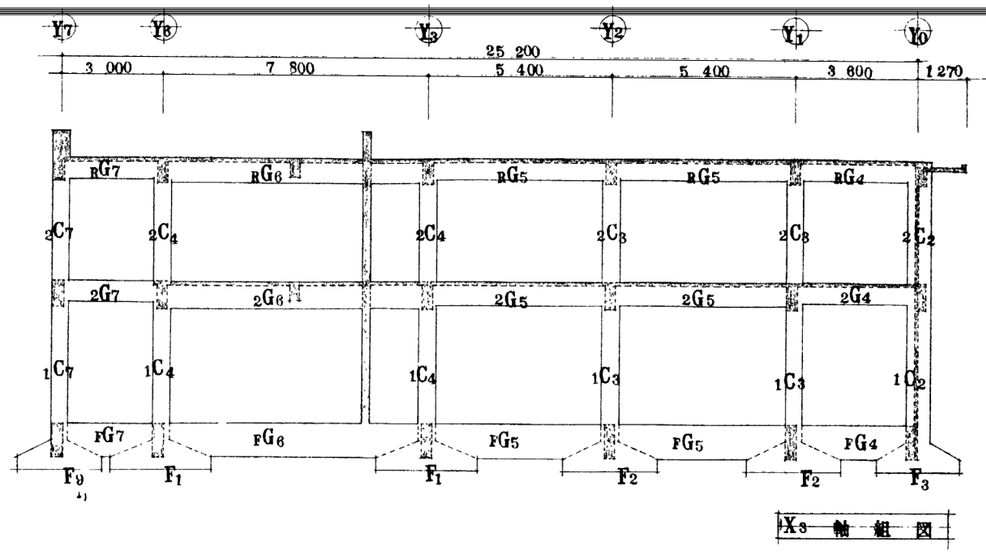

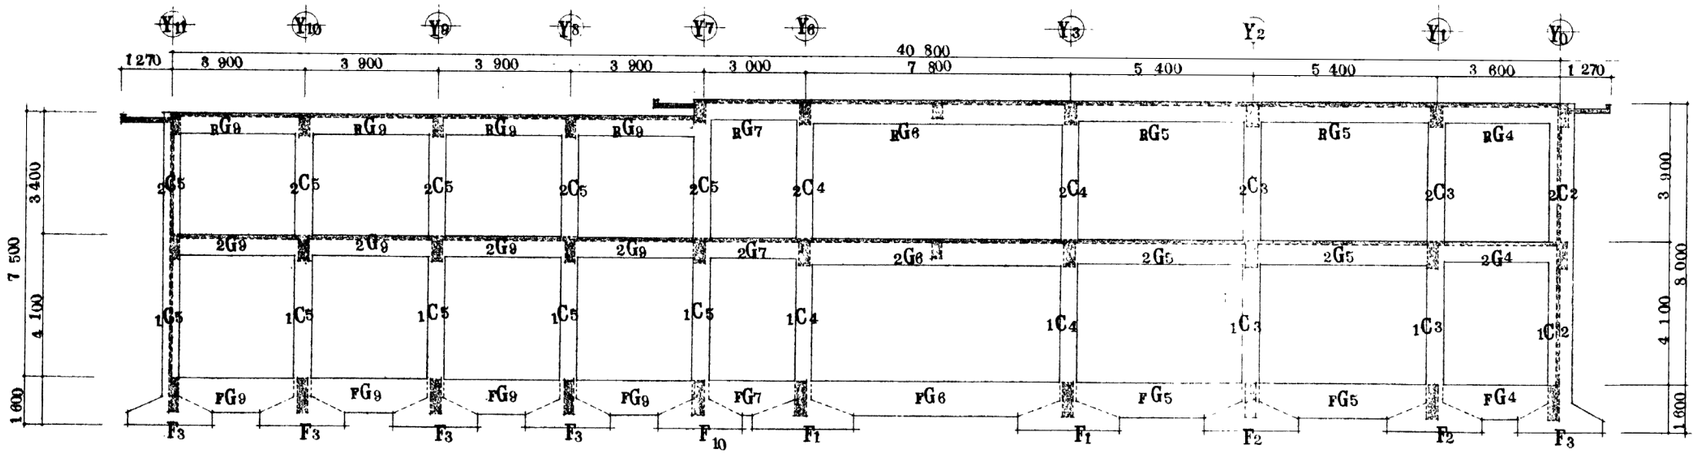

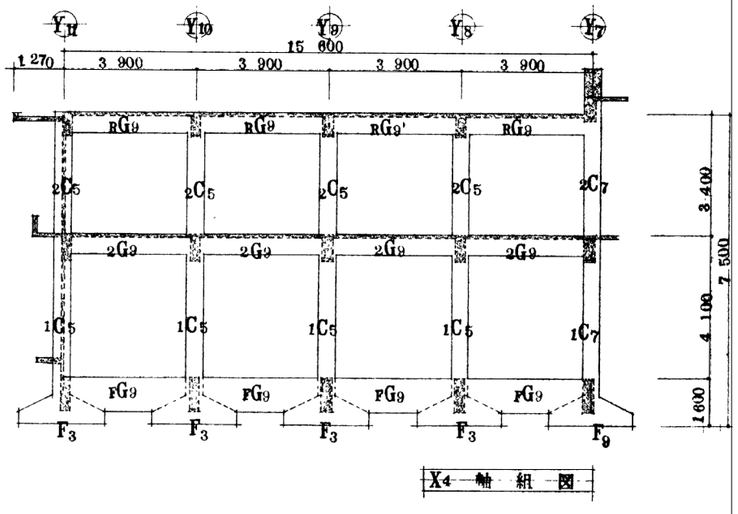

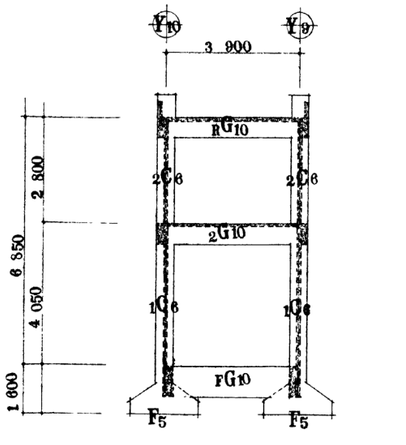

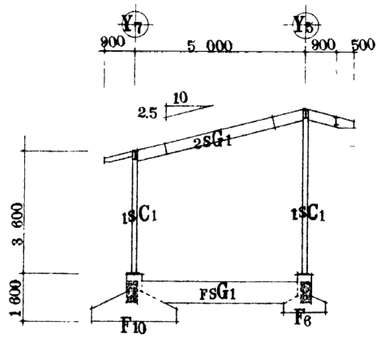

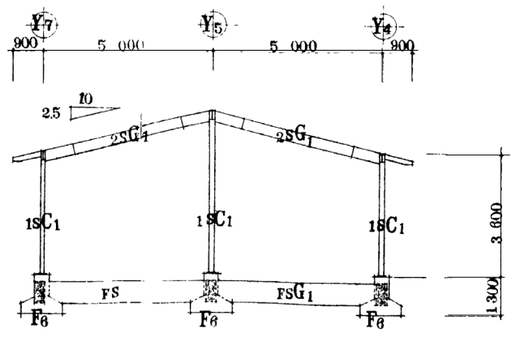

特記事項	工事名 旧寿永荘解体工事	設計 一級建築士 大臣登録 第333515号 可部谷 純一	検図 一級建築士 大臣登録 第333515号 可部谷 純一	株式会社 可部谷建築事務所 一級建築士事務所富山県知事登録第（2）2074号 管理建築士 一級建築士 大臣登録第333515号 可部谷 純一
	図名 【本館】 軸組図1	縮尺 A1 1:100 A3 1:200	月日 2023.05	No. S1－08

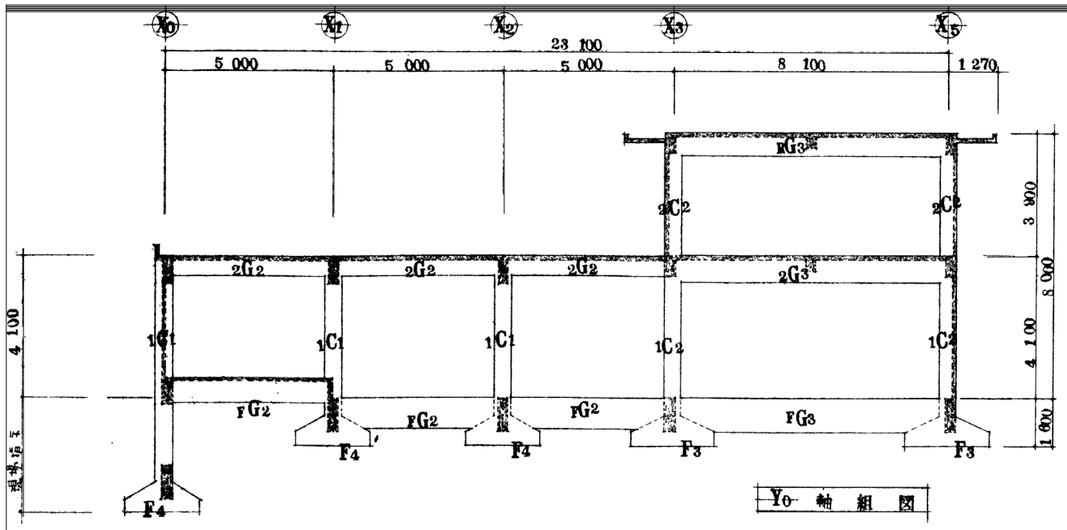

Y0 軸 組 図

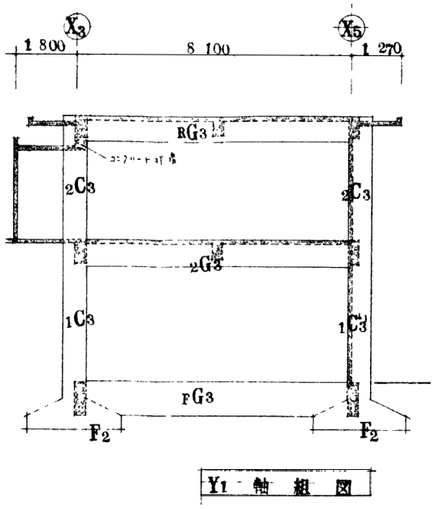

Y1 軸 組 図

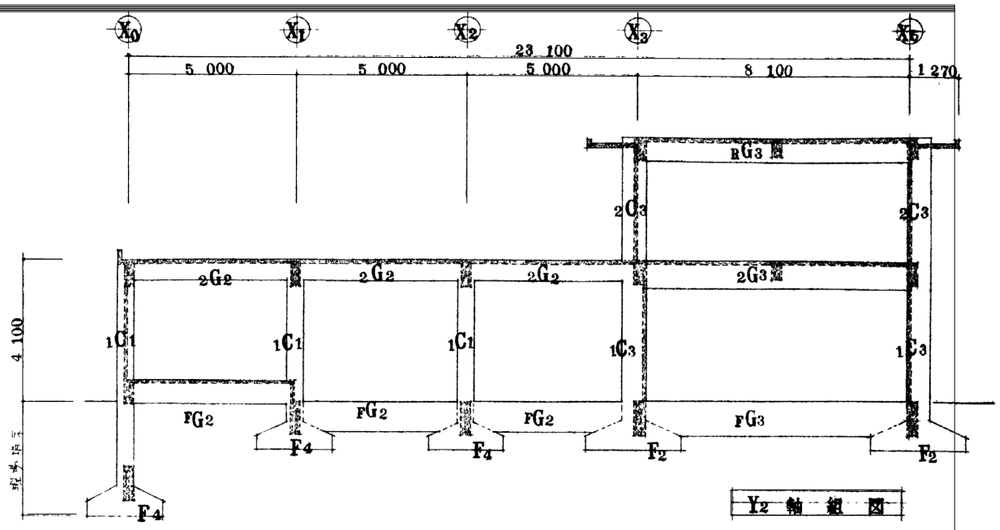

Y2 軸 組 図

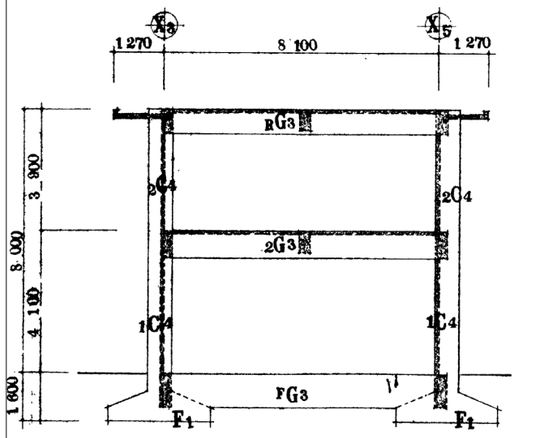

Y6 軸 組 図

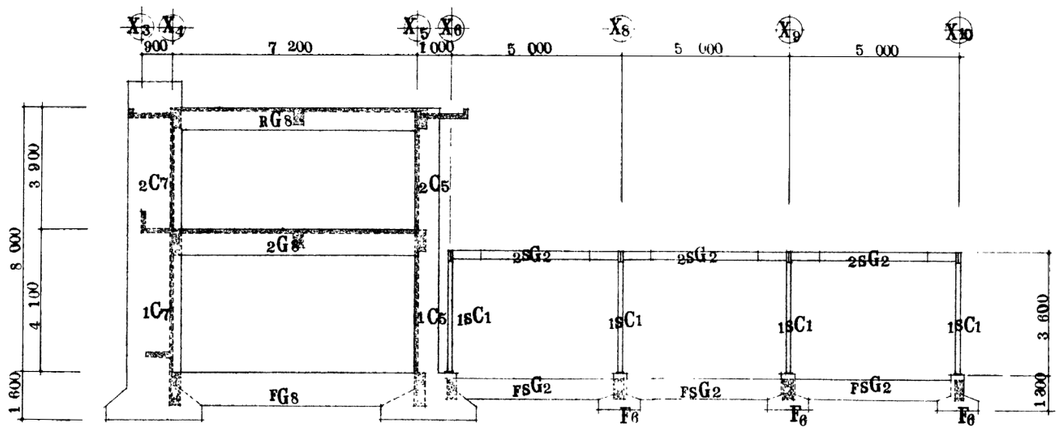

Y7 軸 組 図

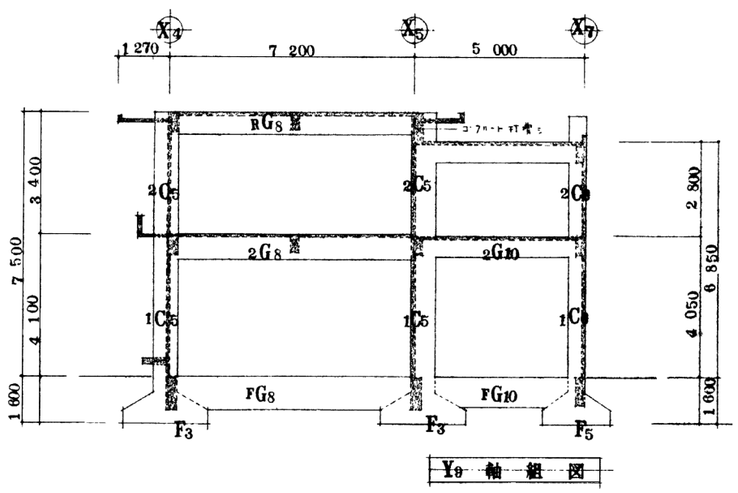

Y9 軸 組 図

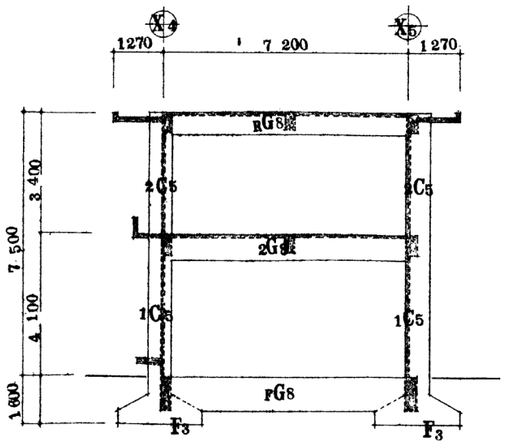

Y8 軸 組 図

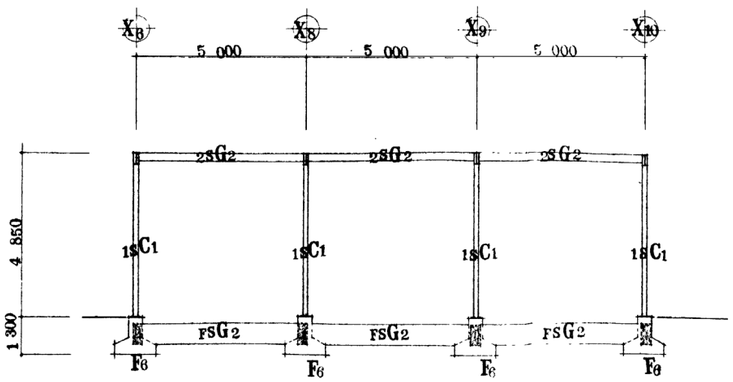

Y5 軸 組 図

特記事項	工事名 旧寿永荘解体工事	設計 一級建築士 大臣登録 第333515号 可部谷 純一	検図 一級建築士 大臣登録 第333515号 可部谷 純一	株式会社 可部谷建築事務所 一級建築士事務所富山県知事登録第（2）2074号 管理建築士 一級建築士 大臣登録第333515号 可部谷 純一
	図 名 【本館】 軸組図2	縮尺 A1 1：100 A3 1：200	月日 2023.05	No. S1－09

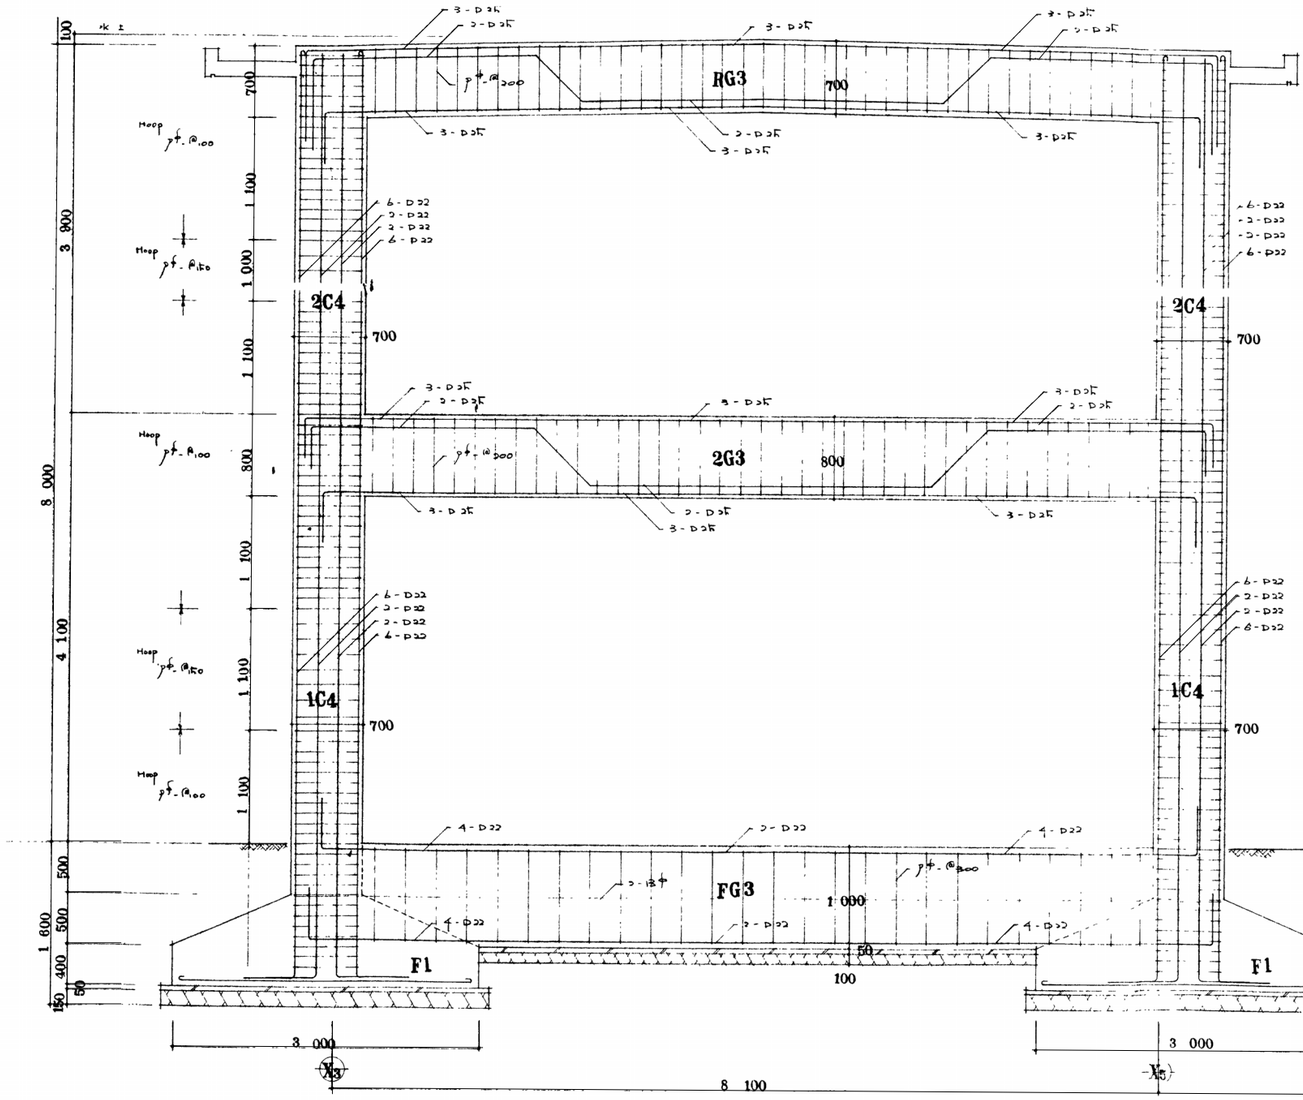

特記事項	工事名 旧寿永荘解体工事	設計 一級建築士 大臣登録 第333515号 可部谷 純一	検図 一級建築士 大臣登録 第333515号 可部谷 純一	株式会社 可部谷建築事務所 一級建築士事務所富山県知事登録第(2)2074号 管理建築士 一級建築士 大臣登録第333515号 可部谷 純一
	図名 【本館】 架構図1	縮尺 A1 1:30 A3 1:60	月日 2023.05	No. S1－10

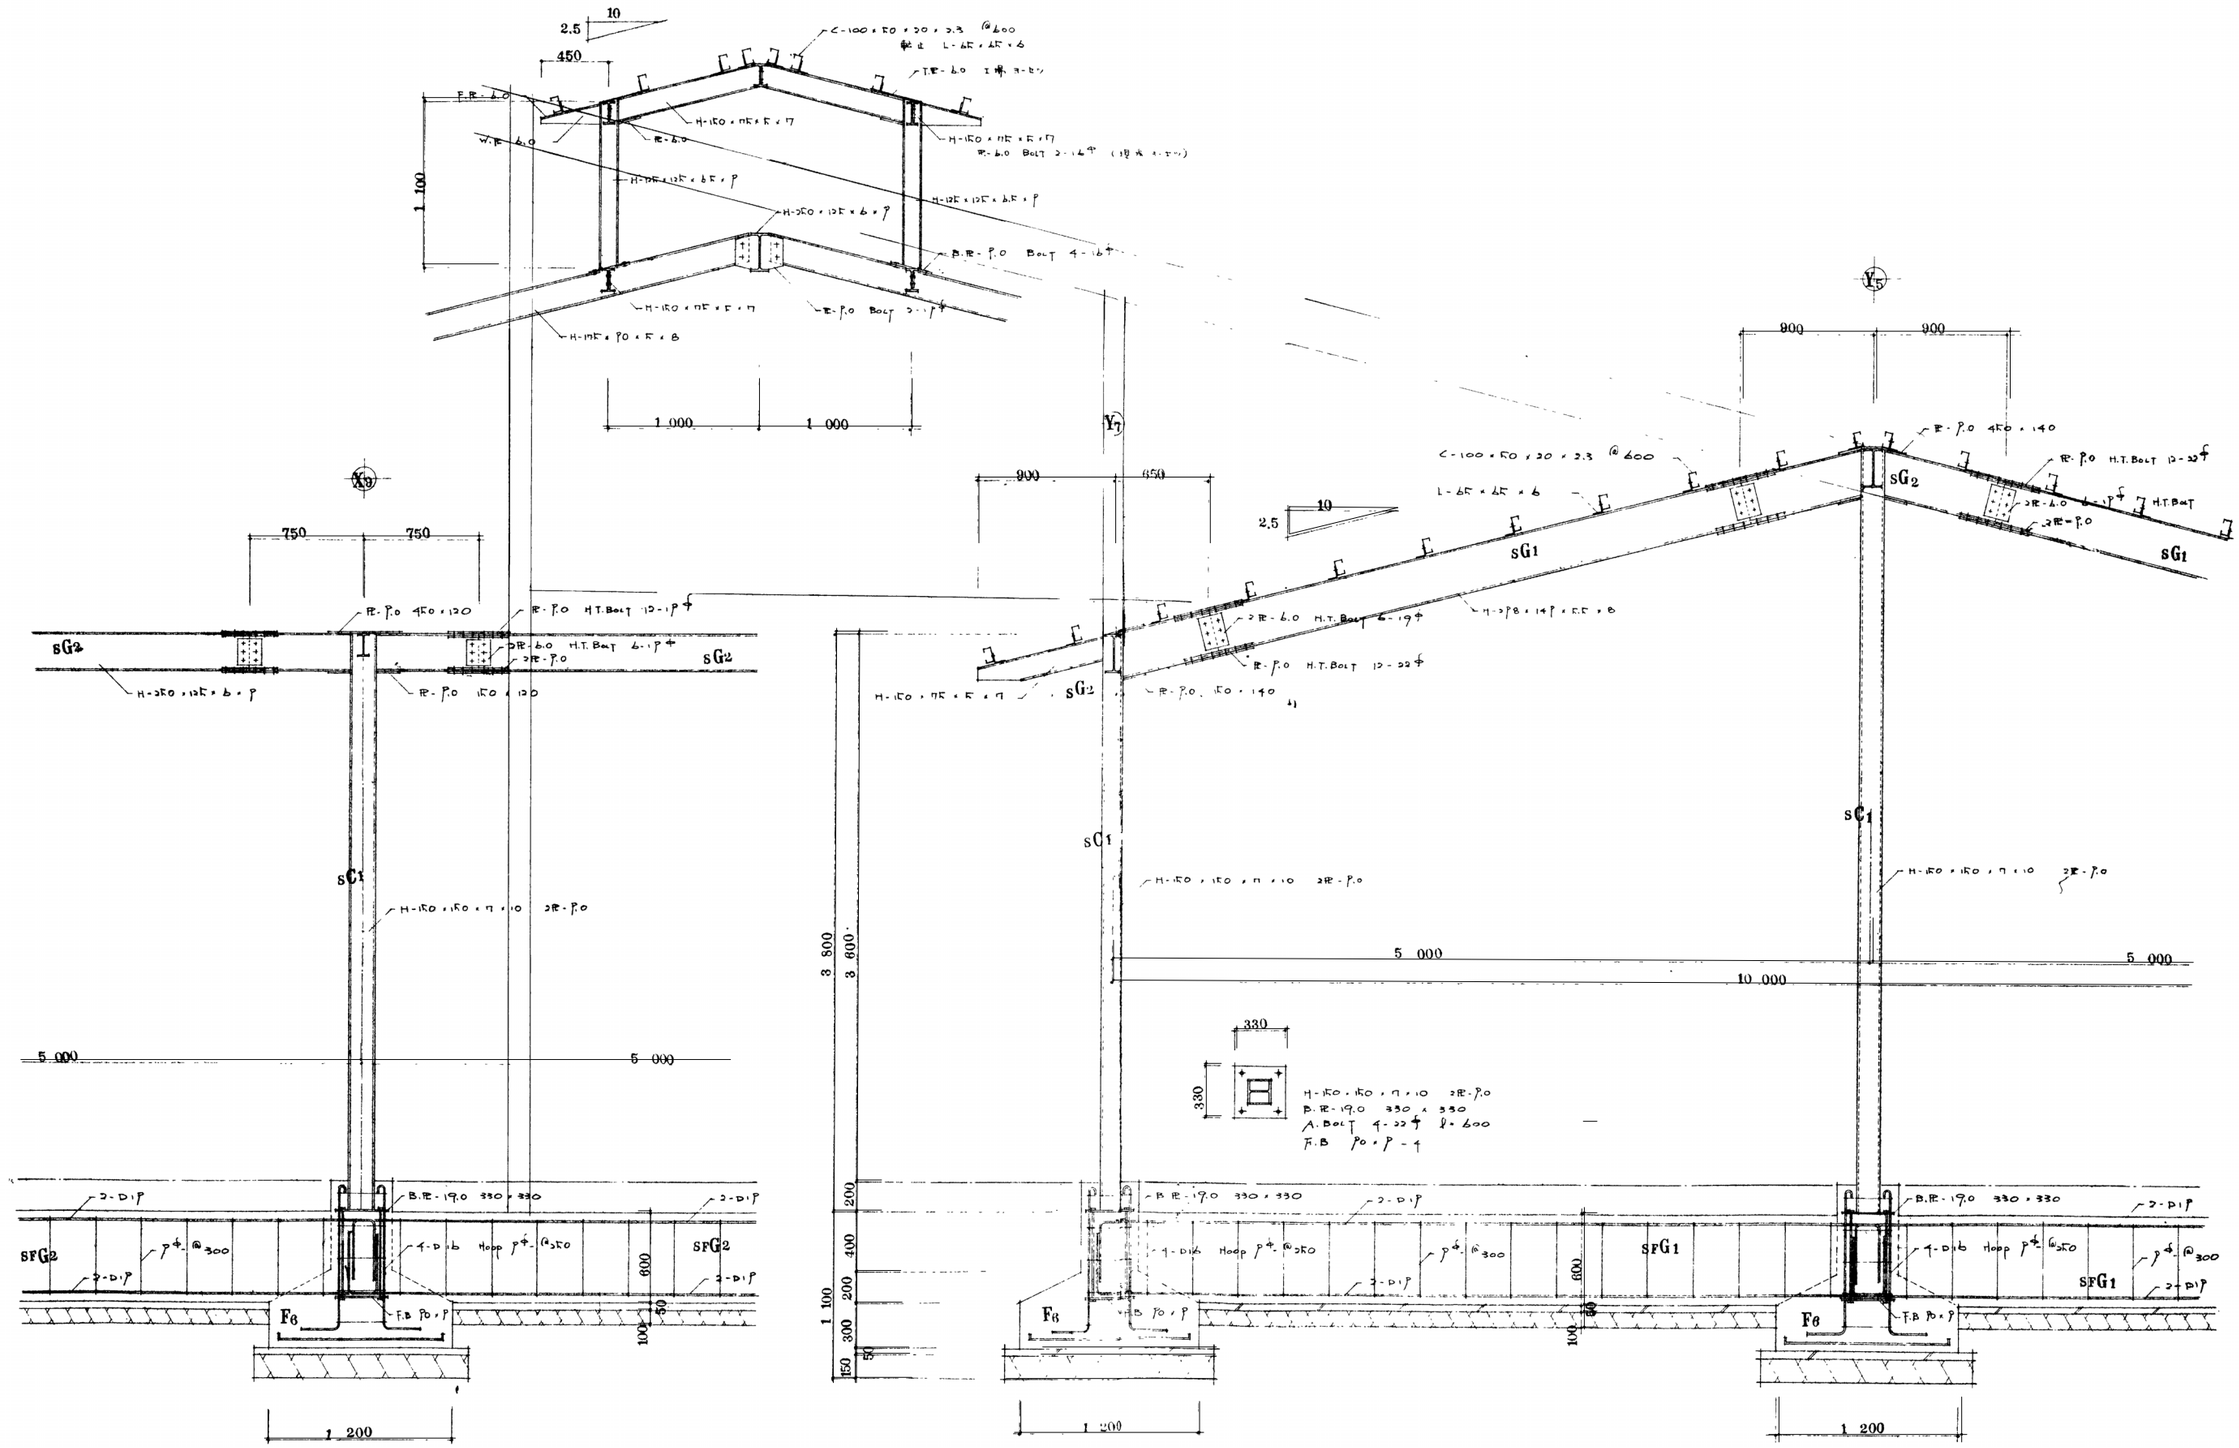

特記事項	工事名 旧寿永荘解体工事	設計 一級建築士 大臣登録 第333515号 可部谷 純一	検図 一級建築士 大臣登録 第333515号 可部谷 純一	株式会社 可部谷建築事務所 一級建築士事務所富山県知事登録第（2）2074号 管理建築士 一級建築士 大臣登録第333515号 可部谷 純一
	図名 【本館】 架構図2	縮尺 A1 1:20 A3 1:40	月日 2023.05	No. S1－11

R 階 梁 伏 図　1/100

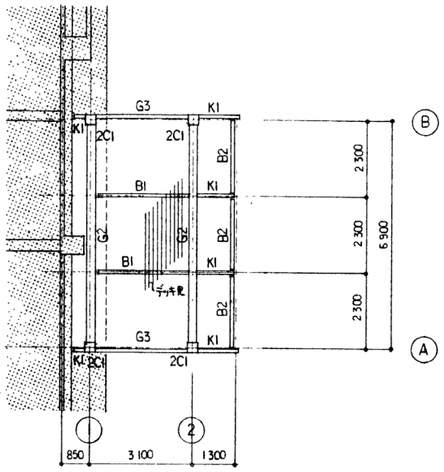

2 階 梁 伏 図　1/100

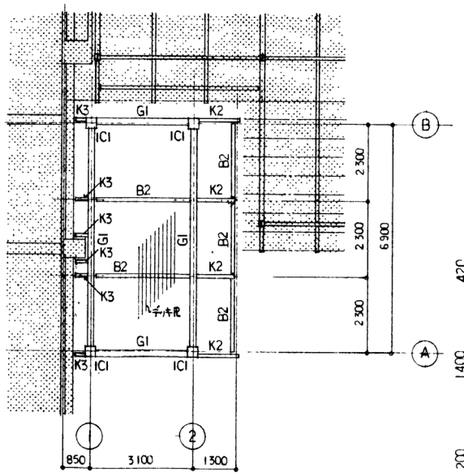

基礎伏図　1/100

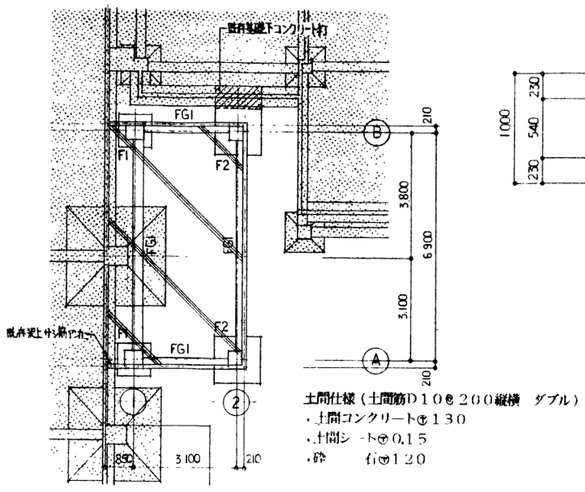

土間仕様（土間筋D10@200縦横　ダブル）
・土間コンクリート@130
・土間シート@0.15
・砕石　t=120

鉄 骨 リ ス ト　1/

符号	使用部材寸法
1C1	□-300 x 300 x 9
2C1	□-300 x 300 x 9
G1	H-400 x 200 x 8 x 13 COVER-4.5
G2	H-250 x 250 x 9 x 14
G3	H-250 x 125 x 6 x 9
B1	H-248 x 124 x 5 x 8
B2	H-200 x 100 x 5.5 x 8
K1	H-248 x 124 x 5 x 8
K2	H-200 x 100 x 5.5 x 8 COVER-4.5
K3	H-200 x 100 x 5.5 x 8
デッキ筋	QL99-50-12 (コンクリート@650 ワイヤメッシュ6x150*) 大臣GIスタッドシベル 19*H-80@250 小梁上端筋@300
間 線	C-100 x 50 x 20 x 2.3 @600 ネコ小梁筋
①	□-100 x 100 x 4.5

基礎リスト　1/30

軸 組 図　1/100

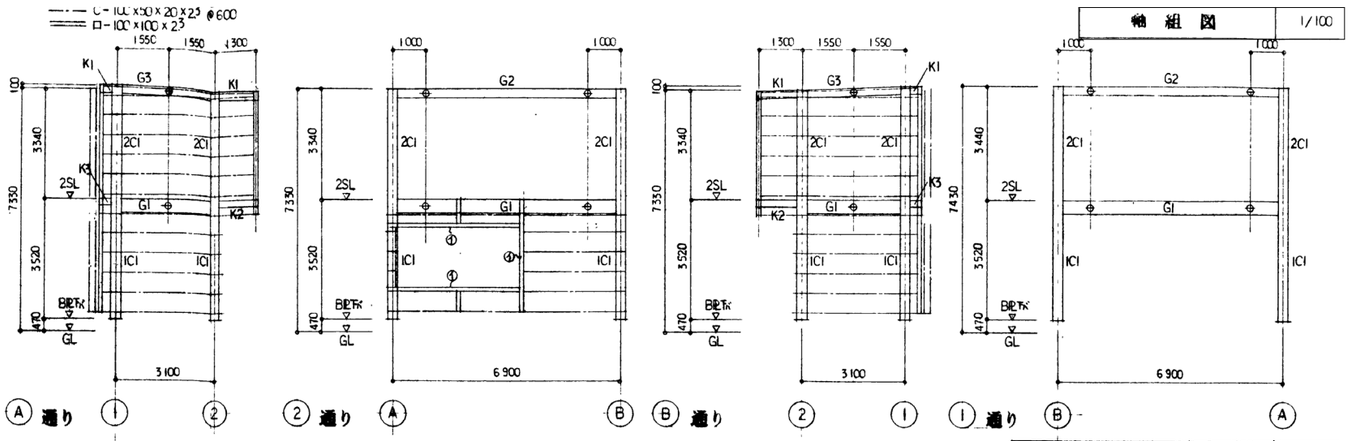

梁 構 図　1/30

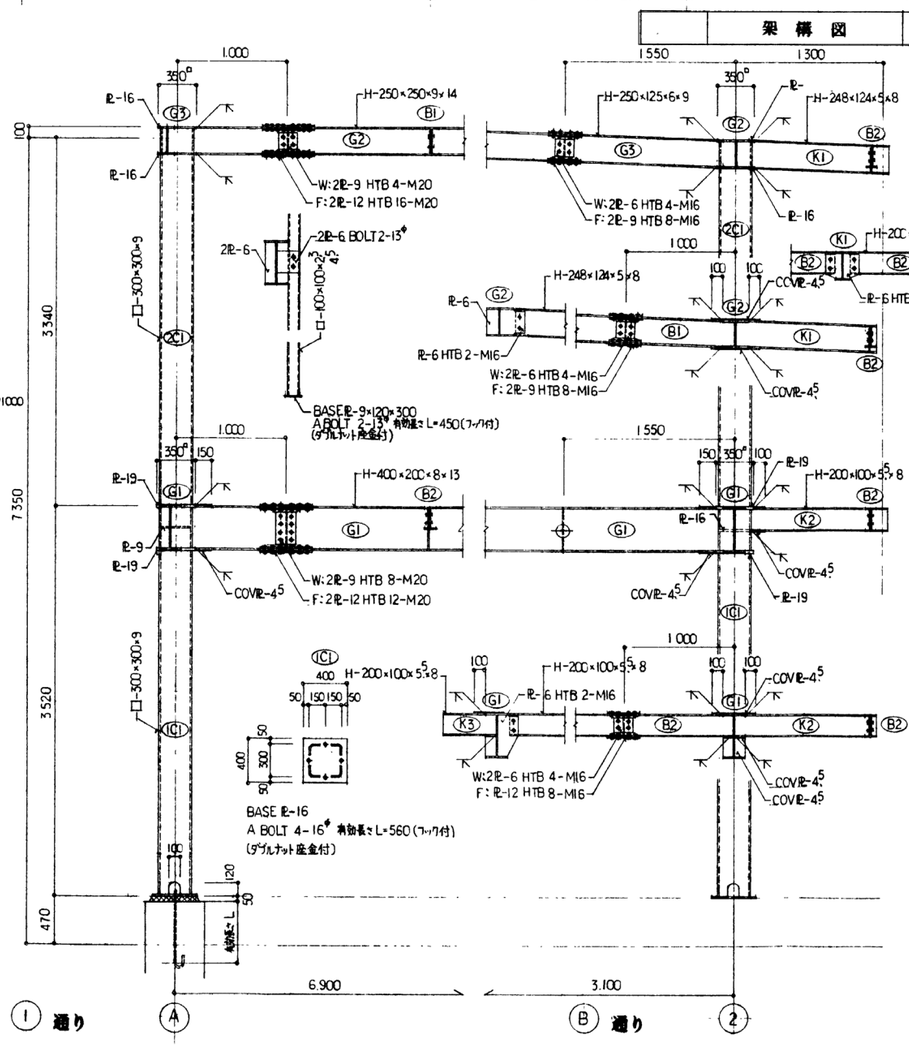

特記事項	工事名 旧寿永荘解体工事	設計 一級建築士 大臣登録 第333515号 可部谷 純一	検図 一級建築士 大臣登録 第333515号 可部谷 純一	No. S2－01
	図名 【ロビー増築部】 伏図・軸組図・リスト・架構図	縮尺 A1 1:100 1:30 A3 1:200 1:60	月日 2023.05	

株式会社 可部谷建築事務所
一級建築士事務所富山県知事登録第（2）2074号
管理建築士 一級建築士 大臣登録第333515号 可部谷 純一

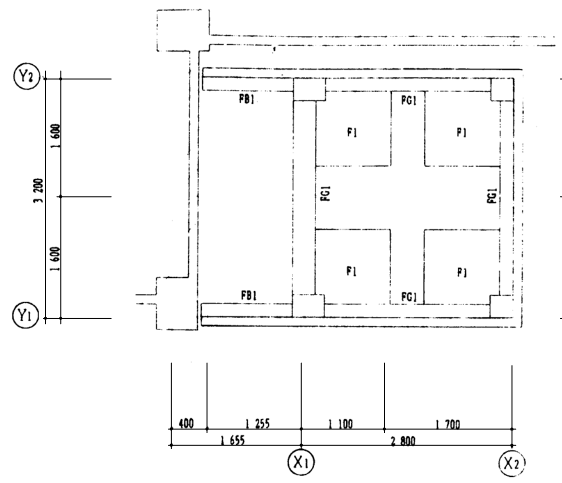

基礎伏図 1/50

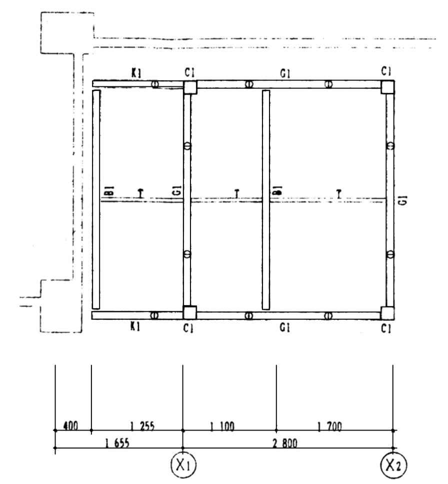

2階梁伏図 1/50

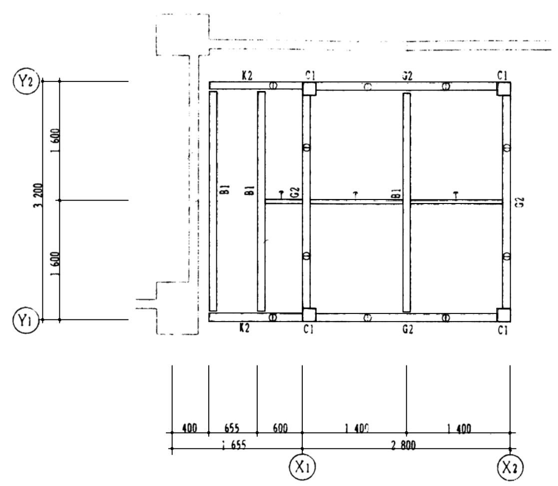

R階梁伏図 1/50

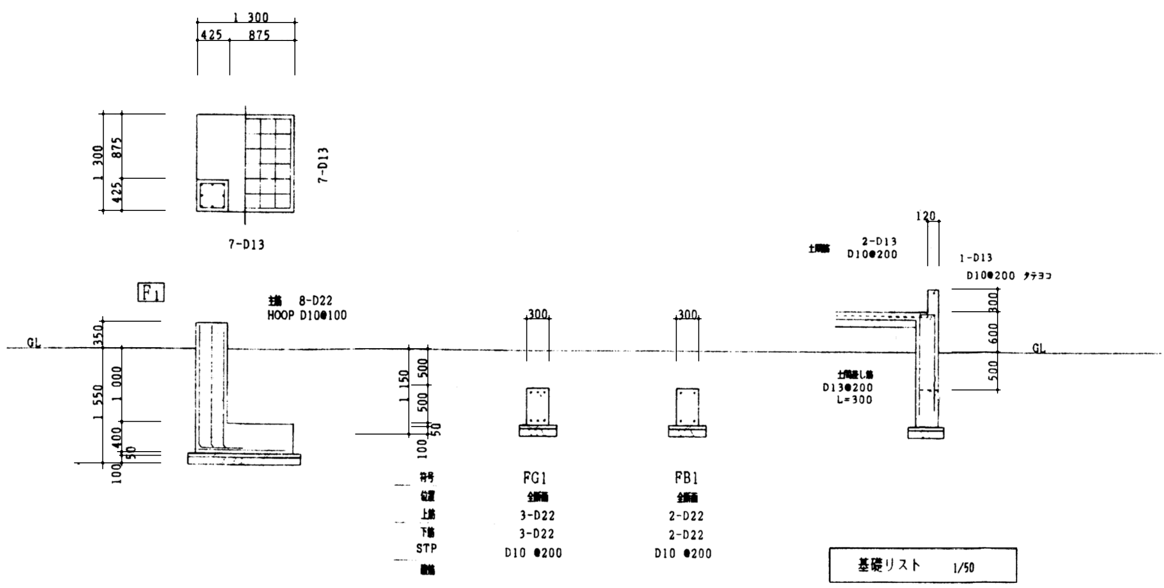

基礎リスト 1/50

鉄 骨 リスト

C_1	□-175x175x6	(STKR400)	BASE PL-22x355x355 A. BOLT 4-M16 L=600
G_1	H-250x125x6x9		F.J 2PL- 9 HTB 8-M16 W.J 2PL- 6 HTB 4-M16
G_2	H-200x100x5.5x8		F.J PL-12 HTB 8-M16 W.J 2PL- 6 HTB 4-M16
B_1	H-150x75x5x7		JOINT PL-6 HTB 2-M16
K_1	H-250x125x6x9		F.J 2PL- 9 HTB 8-M16 W.J 2PL- 6 HTB 4-M16
K_2	H-200x100x5.5x8		F.J PL-12 HTB 8-M16 W.J 2PL- 6 HTB 4-M16
T	C-100x50x20x2.3		JOINT PL- 6 BOLT 2-M13
デッキ	QL-99-50-12		CON ⑦ 60 ワイヤメッシュ 6φ x150x150
P_1	□-100x100x2.3		BASE PL- 9x110x240 A. BOLT 2-M13 L=450
ドーブチ	C-100x50x20x2.3	@450	ネコ L-75x75x6 BOLT 2-M13
	□-100x100x2.3		開口補強 出隅・入隅 目地当（タテ樋掘ミ部）

特記事項	工事名 旧寿永荘解体工事	設計 一級建築士 大臣登録 第333515号 可部谷 純一	検図 一級建築士 大臣登録 第333515号 可部谷 純一	No. S3 — 01
	図名 【便所増築部】 各伏図・基礎リスト・鉄骨リスト	縮尺 A1 1:50 A3 1:100	月日 2023.05	

株式会社 可部谷建築事務所
一級建築士事務所富山県知事登録第（2）2074号
管理建築士 一級建築士 大臣登録第333515号 可部谷 純一

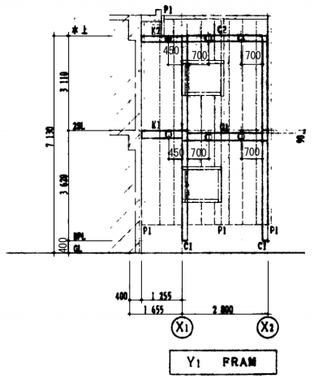

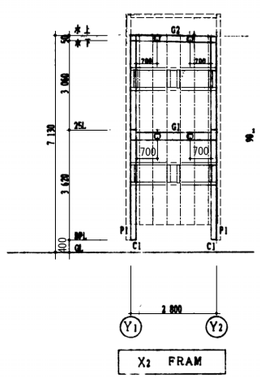

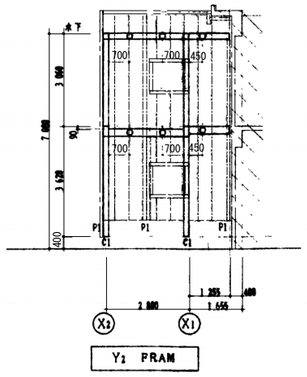

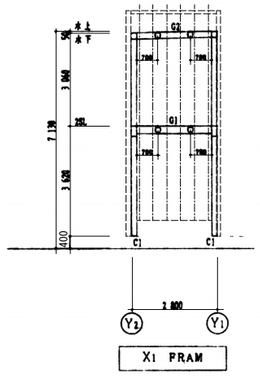

軸組図 1/100

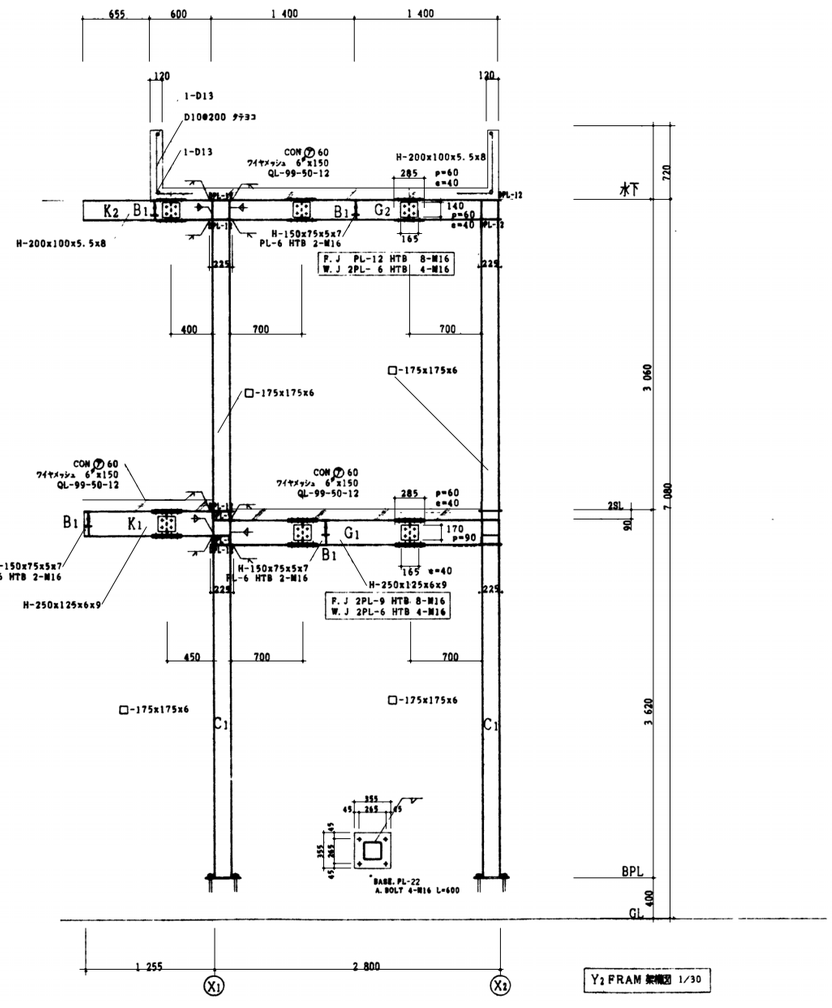

特記事項	工事名 旧寿永荘解体工事	設計 一級建築士 大臣登録 第333515号 可部谷 純一	検図 一級建築士 大臣登録 第333515号 可部谷 純一	株式会社 可部谷建築事務所 一級建築士事務所富山県知事登録第（2）2074号 管理建築士 一級建築士 大臣登録第333515号 可部谷 純一
	図名 【便所増築部】 軸組図・架構図	縮尺 A1 1:30 1:100 A3 1:60 1:200	月日 2023.05	No. S3－02